


ÚZEMNÍ STUDIE ZASTAVITELNÝCH PLOCH Z13 A Z14 V K.Ú. DOLNÍ TOŠANOVICE

1. VÝKRES ŠIRŠÍCH VZTAHŮ 1 : 5 000 (VÝŘEZ Z KOORDINAČNÍHO VÝKRESU ÚP DOLNÍ TOŠANOVICE)

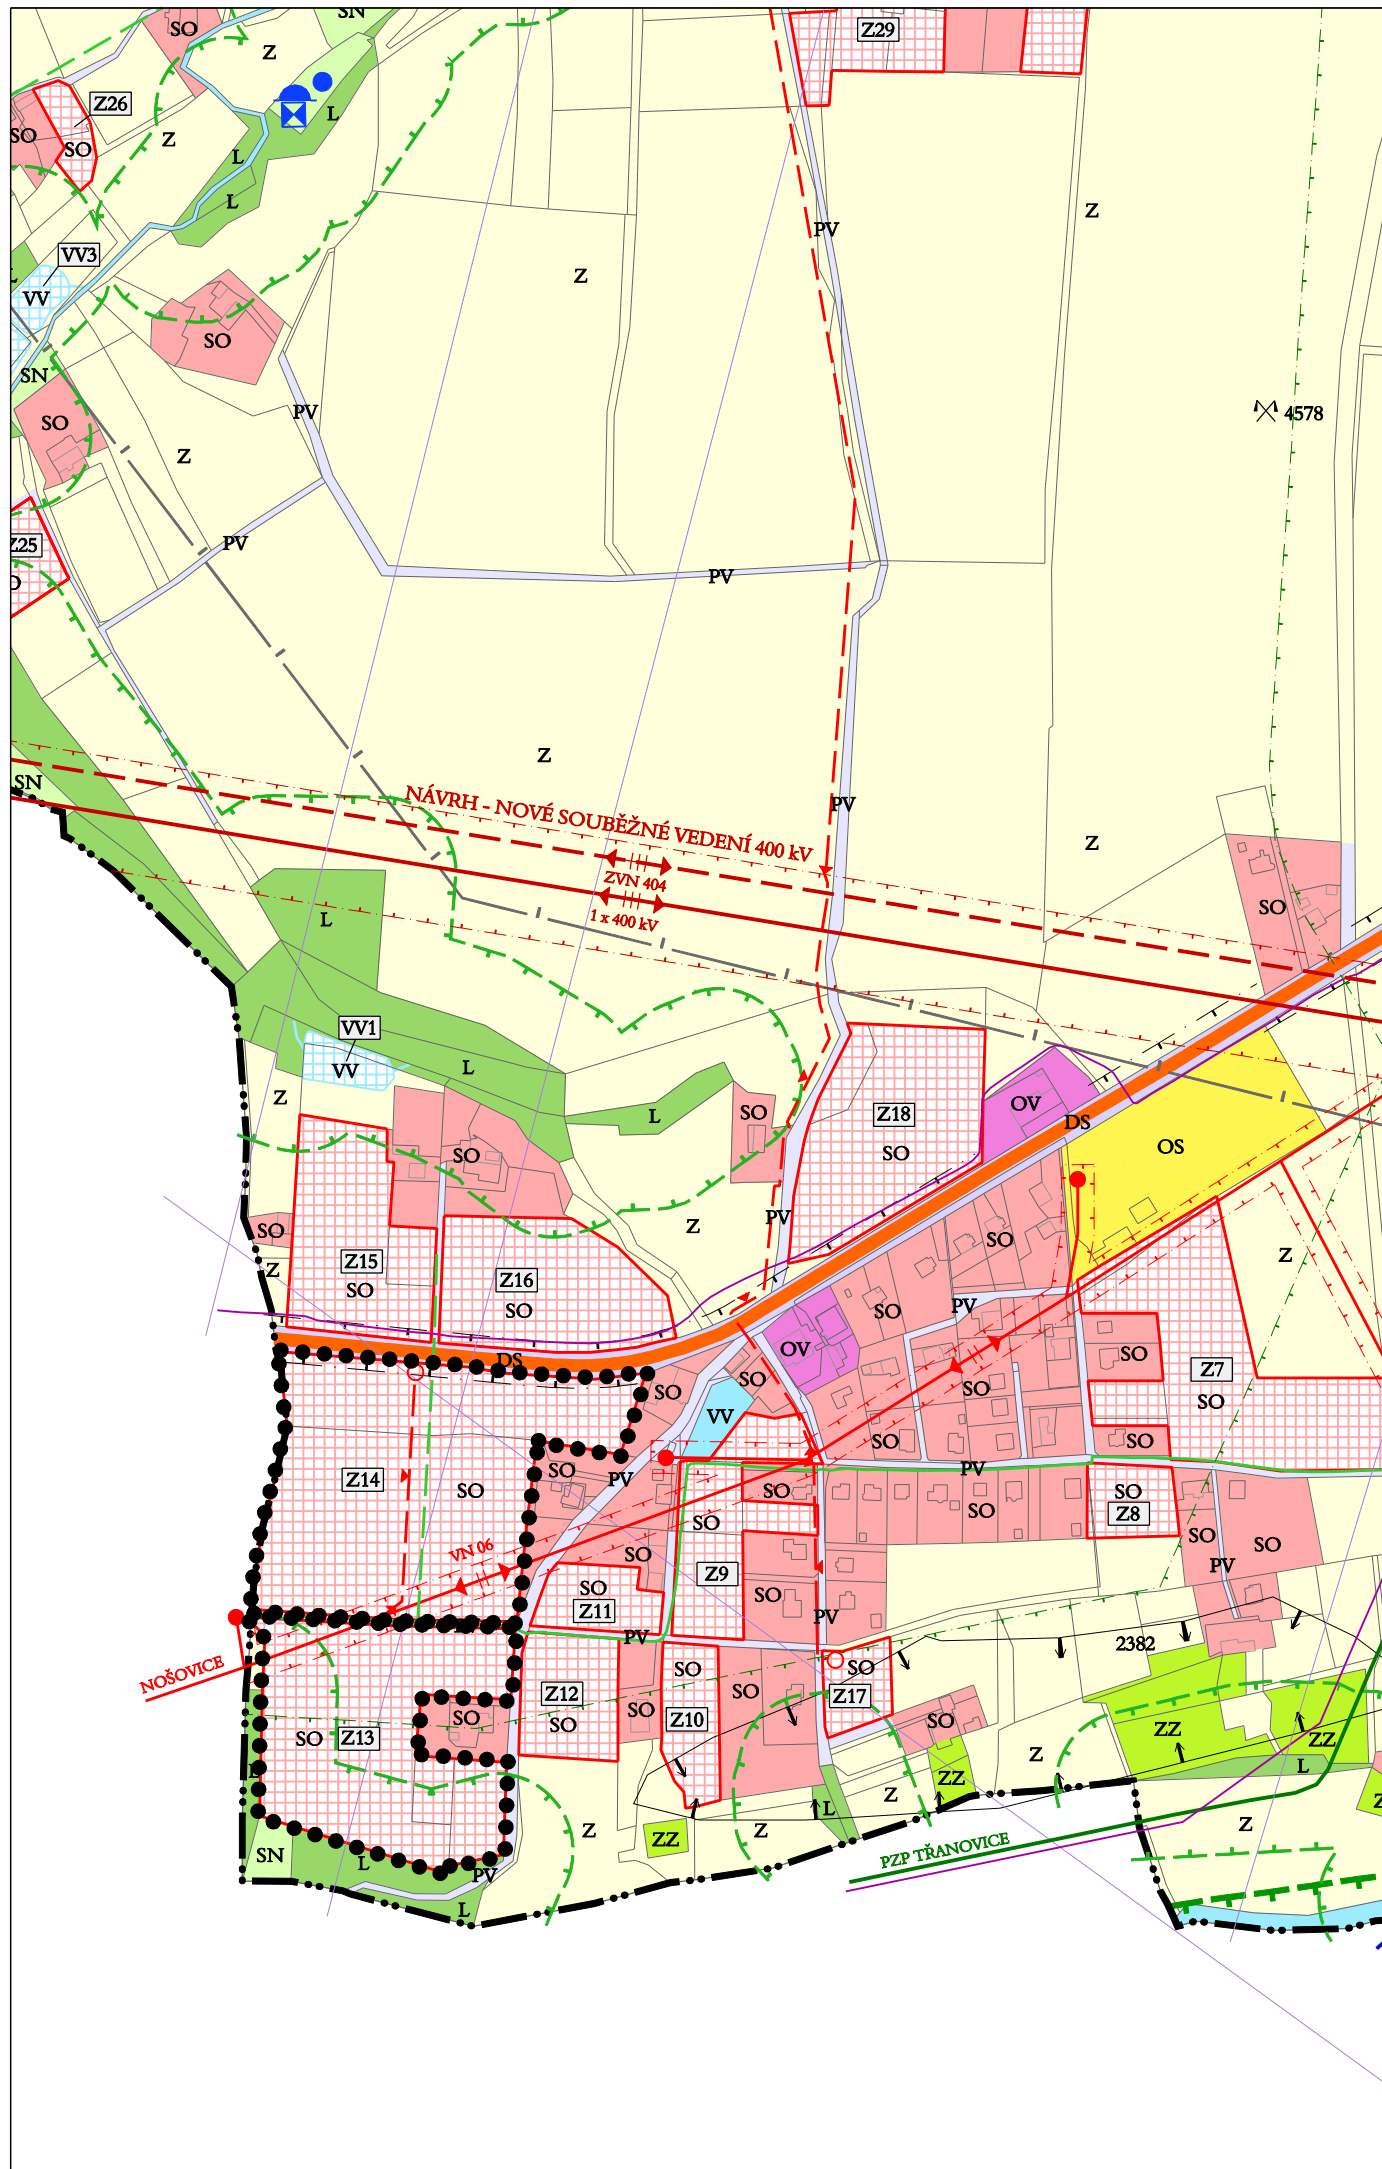

PLOCHY S ROZDÍLNÝM ZPŮSOBEM VYUŽITÍ

STAV	NÁVRH	POPIS
SO	SO	SMÍŠENÉ OBYTNÉ
OV	OV	OBČANSKÉHO VYBAVENÍ
OS	OS	OBČANSKÉHO VYBAVENÍ - SPORTOVNÍ ZAŘÍZENÍ
ZZ	ZZ	ZEMĚDĚLSKÉ - ZAHRADY
VS	VS	VÝROBY A SKLADOVÁNÍ
	TI	TECHNICKÉ INFRASTRUKTURY
PV	PV	PROSTRANSTVÍ VEŘEJNÝCH
VV	VV	VODNÍ A VODOHOSPODÁŘSKÉ
SN	SN	SMÍŠENÉ NEZASTAVĚNÉHO ÚZEMÍ
SN	SN	SMÍŠENÉ NEZASTAVĚNÉHO ÚZEMÍ (MOKŘADY)
L	L	LESNÍ
Z	Z	ZEMĚDĚLSKÉ
DS	DS	DOPRAVNÍ INFRASTRUKTURY SILNIČNÍ
DZ	DZ	DOPRAVNÍ INFRASTRUKTURY ŽELEZNIČNÍ
	USBS	PŘÍRODNÍ - ÚZEMNÍHO SYSTÉMU EKOLOGICKÉ STABILITY

INFORMACE O ÚZEMÍ

STAV	NÁVRH	POPIS
---	---	HRANICE SPRÁVNÍHO ÚZEMÍ OBCE
---	---	HRANICE ZASTAVĚNÉHO ÚZEMÍ K 1. 7. 2010
	Z1	HRANICE ZASTAVITELNÝCH PLOCH S OZNAČENÍM
	VV1	OZNAČENÍ PLOCH VODNÍCH A VODOHOSPODÁŘSKÝCH
↑		VYMEZENÍ SESUVNÝCH ÚZEMÍ
— —		VYMEZENÍ VÝHRADNÍCH LOŽISEK NEROSTNÝCH SUROVIN
— —		VYMEZENÍ CHRÁNĚNÝCH LOŽISKOVÝCH ÚZEMÍ
⊗		VYMEZENÍ PODDOLOVANÝCH ÚZEMÍ
— —		VYMEZENÍ CHRÁNĚNÝCH ÚZEMÍ PRO ZVLÁŠTNÍ ZÁSAH DO ZEMSKÉ KÚRY
	▲▲▲	OCHRANNÁ PÁSMA LESŮ 50 m OD OKRAJE LESNÍCH POZEMKŮ
	▲▲▲	LOKÁLNÍ BIOCENTRA ÚSES
	▲▲▲	LOKÁLNÍ BIOKORIDORY ÚSES
	■	NEMOVITÉ KULTURNÍ PAMÁTKY
	⋈	VYHLÍDKOVÉ BODY
	— —	OCHRANNÁ PÁSMA ZEMĚDĚLSKÝCH AREÁLŮ

TECHNICKÁ INFRASTRUKTURA

STAV	NÁVRH	POPIS
— —	— —	NADZEMNÍ VEDENÍ ZVN 400 kV S OCHRANNÝM PÁSMEM (ČEPS a.s.)
— —	— —	NADZEMNÍ VEDENÍ VVN 110 kV S OCHRANNÝM PÁSMEM (ČEZ Distribuce a.s.)
— —	— —	NADZEMNÍ VEDENÍ VN 22 kV S OCHRANNÝM PÁSMEM (ČEZ Distribuce a.s.)
	— —	NADZEMNÍ VEDENÍ VN 22 kV ZÁVĚSNÉ, KABELOVÉ
	— —	PODZEMNÍ VEDENÍ VN 22 kV - KABELOVÉ
	○	DISTRIBUČNÍ TRAFOSTANICE (DTS)
— —	— —	VYSOKOTLAKÉ PLYNOVODY (tlak nad 40 barů) S BEZPEČNOSTNÍM PÁSMEM
— —	— —	PÁTEŘNÍ STŘEDOTLAKÉ PLYNOVODY
— —	— —	DÁLKOVÉ OPTICKÉ KABELY KOMUNIKAČNÍ PŘENOSOVÉ SÍTĚ
— —	— —	RADIORELEOVÉ SPOJE
— —	— —	PŘIVADĚČE OOV
●	●	VODOJEMY ZEMNÍ
●	●	VODOJEMY VĚŽOVÉ
●	●	ZDROJE PITNÉ VODY
■	■	ČERPACÍ STANICE PITNÉ VODY
■	■	REDUKČNÍ VENTILY
■	■	ČISTÍRNÝ ODPADNÍCH VOD
■	■	ŽUMPY
■	■	ODLUČOVAČE OLEJŮ
■	■	PÁSMA HYGIENICKÉ OCHRANY ČOV

DOPRAVNÍ INFRASTRUKTURA

STAV	NÁVRH	POPIS
— —	— —	RYCHLOSTNÍ SILNICE
— —	— —	SILNICE II. A III. TŘÍDY
— —	— —	OCHRANNÁ SILNIČNÍ PÁSMA (rychlostní silnice - 100m; silnice II. a III. třídy - 15m)
— —	— —	REGIONÁLNÍ ŽELEZNIČNÍ TRATI
— —	— —	OCHRANNÁ PÁSMA DRAH (regionální dráha - 60m)
●●●●	●●●●	HRANICE ŘEŠENÉHO ÚZEMÍ



PROJEKTOVÁ ČINNOST, URBANISMUS, ÚZEMNÍ PLÁNOVÁNÍ, EKOLOGIE, GIS
URBANISTICKÉ STŘEDISKO OSTRAVA, s.r.o.
 Spartakovců 3, Ostrava-Poruba, 70800
 tel: 596 939 530, 596 939 531

ZODP.PROJEKTANT :	ING.ARCH.VLADIMÍRA FUSKOVÁ	
ZPRACOVATEL :	ING.ARCH.VLADIMÍRA FUSKOVÁ	
OBJEDNATEL :	OBEC DOLNÍ TOŠANOVICE	DATUM: SRPEN 2017