

# UZAVŘENÍ ŽELEZNIČNÍHO PŘEJEZDU NA TRATI Č.322,323

## PŘEJEZD POLENINY OD 25.7.2020 – 11.8.2020

Dopravní značení bude vyhovovat ČSN EN 12899-1 a bude v souladu s TP66 (Zásady pro přechodné dopravní značení na pozemních komunikacích).

Odůvodnění: realizace stavby „Oprava přejezdů na tratích 322, 323“

Termin: žel. přejezd P8324 25.7.2020 – 11.8.2020

Místo uzavírky: Úplná uzavírka žel. přejezdu P8324 na místní komunikaci v Horních Tošanovicích.

Objízdná trasa: Při uzavírce žel. přejezdu P8324 bude objízdná trasa vedena po místní komunikaci, sil. II/648, III/4762 v Horních Tošanovicích a zpět


Odpovědná osoba: Ing. Jiří Málek, tel. 775 428 480  
IDS-Inženýrské a dopravní stavby Olomouc a.s., Albertova 21, 779 00 Olomouc

S přátelským pozdravem

Příloha: náčrt

Bc. Martin Bodlák  
příprava výroby

**SEKNE**  
SEKNE, spol. s r.o.  
Hamerská 12, 772 00 Olomouc  
DIČ: CZ62363701  
tel./fax: 585 311 867

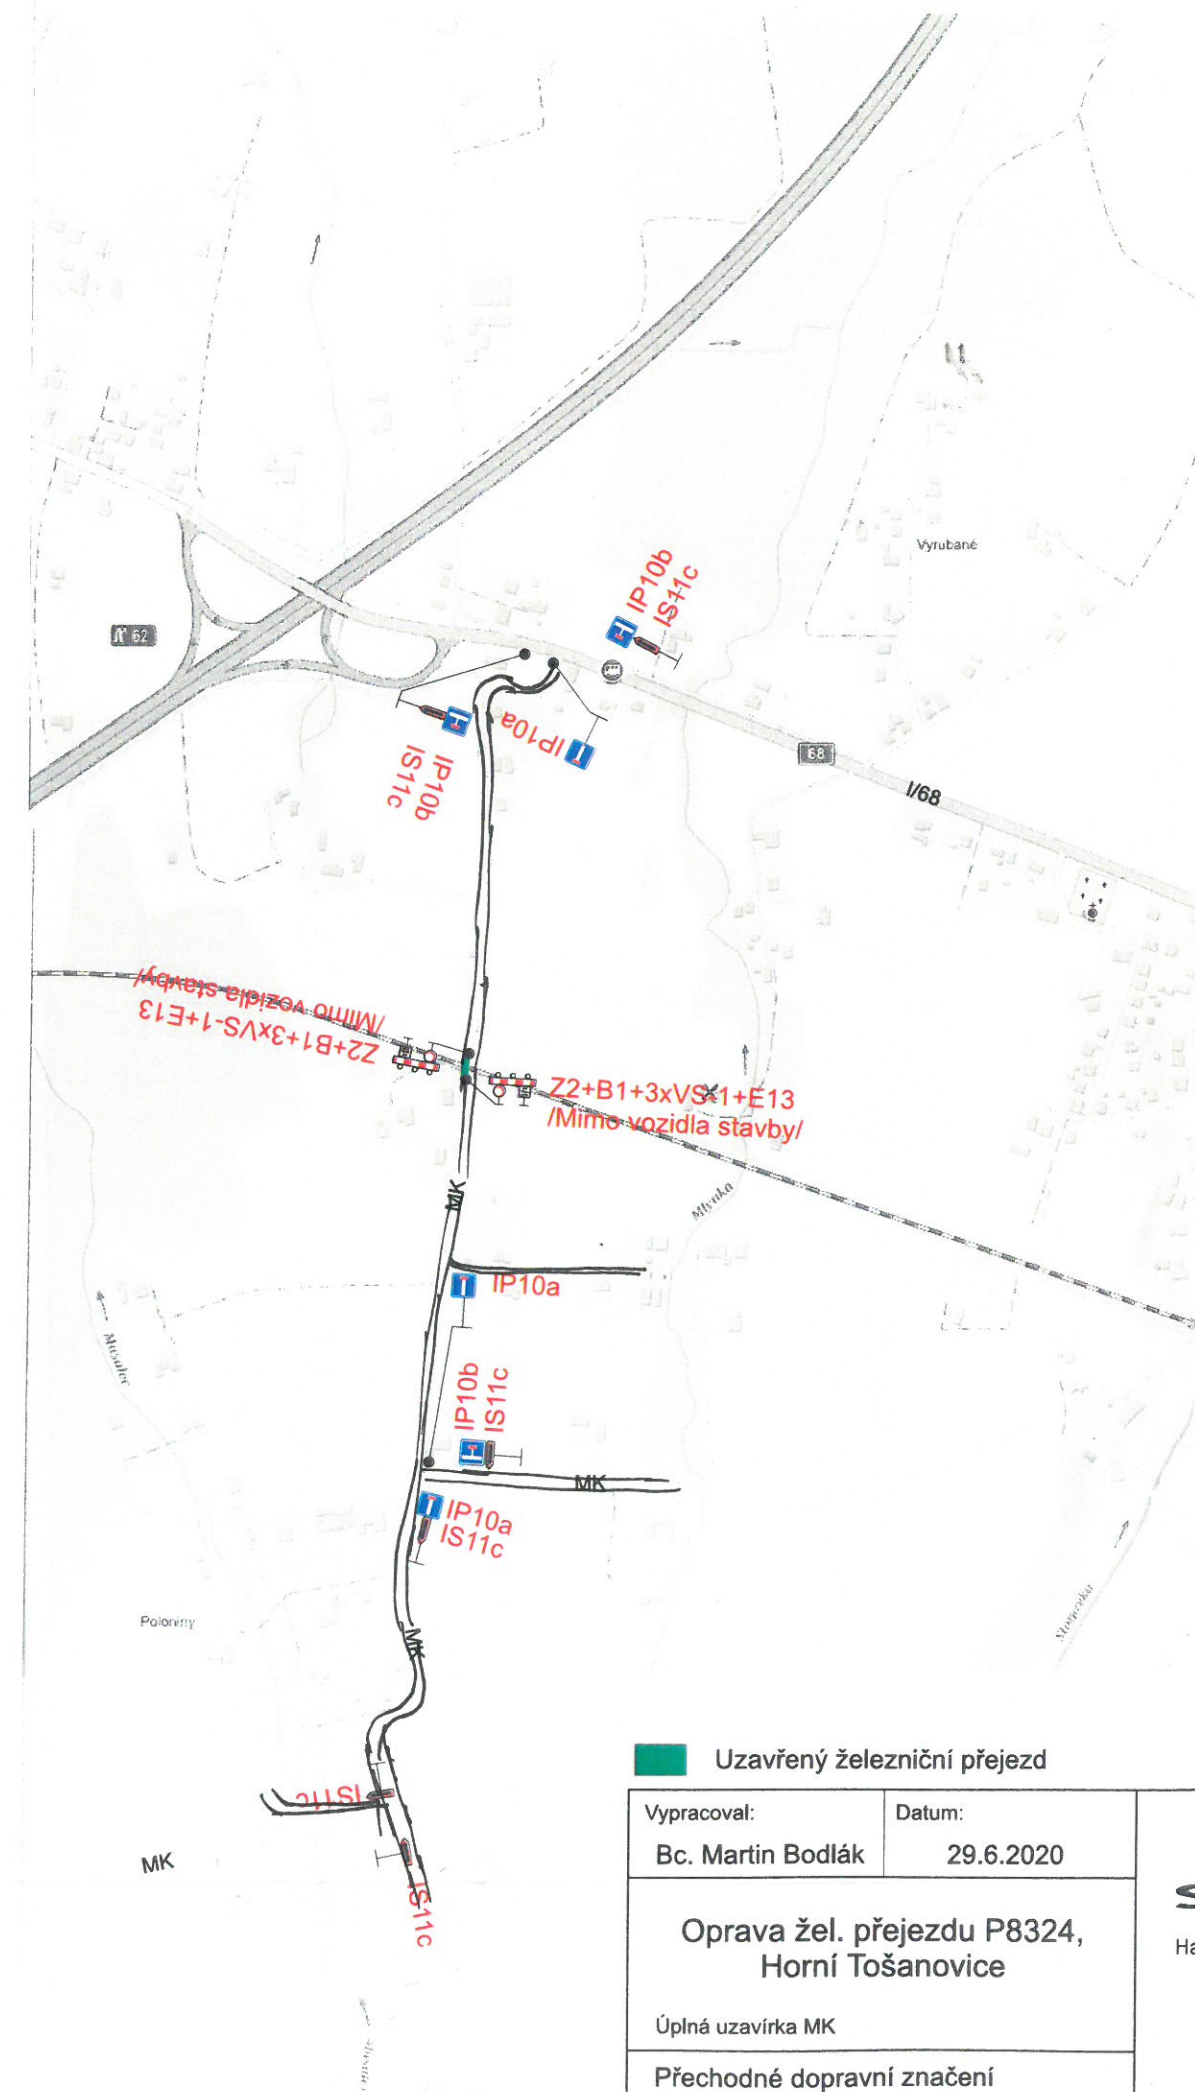

Uzavřený železniční přejezd

Vypracoval: Bc. Martin Bodlák	Datum: 29.6.2020	<b>SEKNE</b> SEKNE, spol. s r.o. Hamerská 12, 772 00 Olomouc DIČ: CZ62363701 tel./fax: 585 311 867
Oprava žel. přejezdu P8324, Horní Tošanovice		
Úplná uzavírka MK		
Přechodné dopravní značení		