




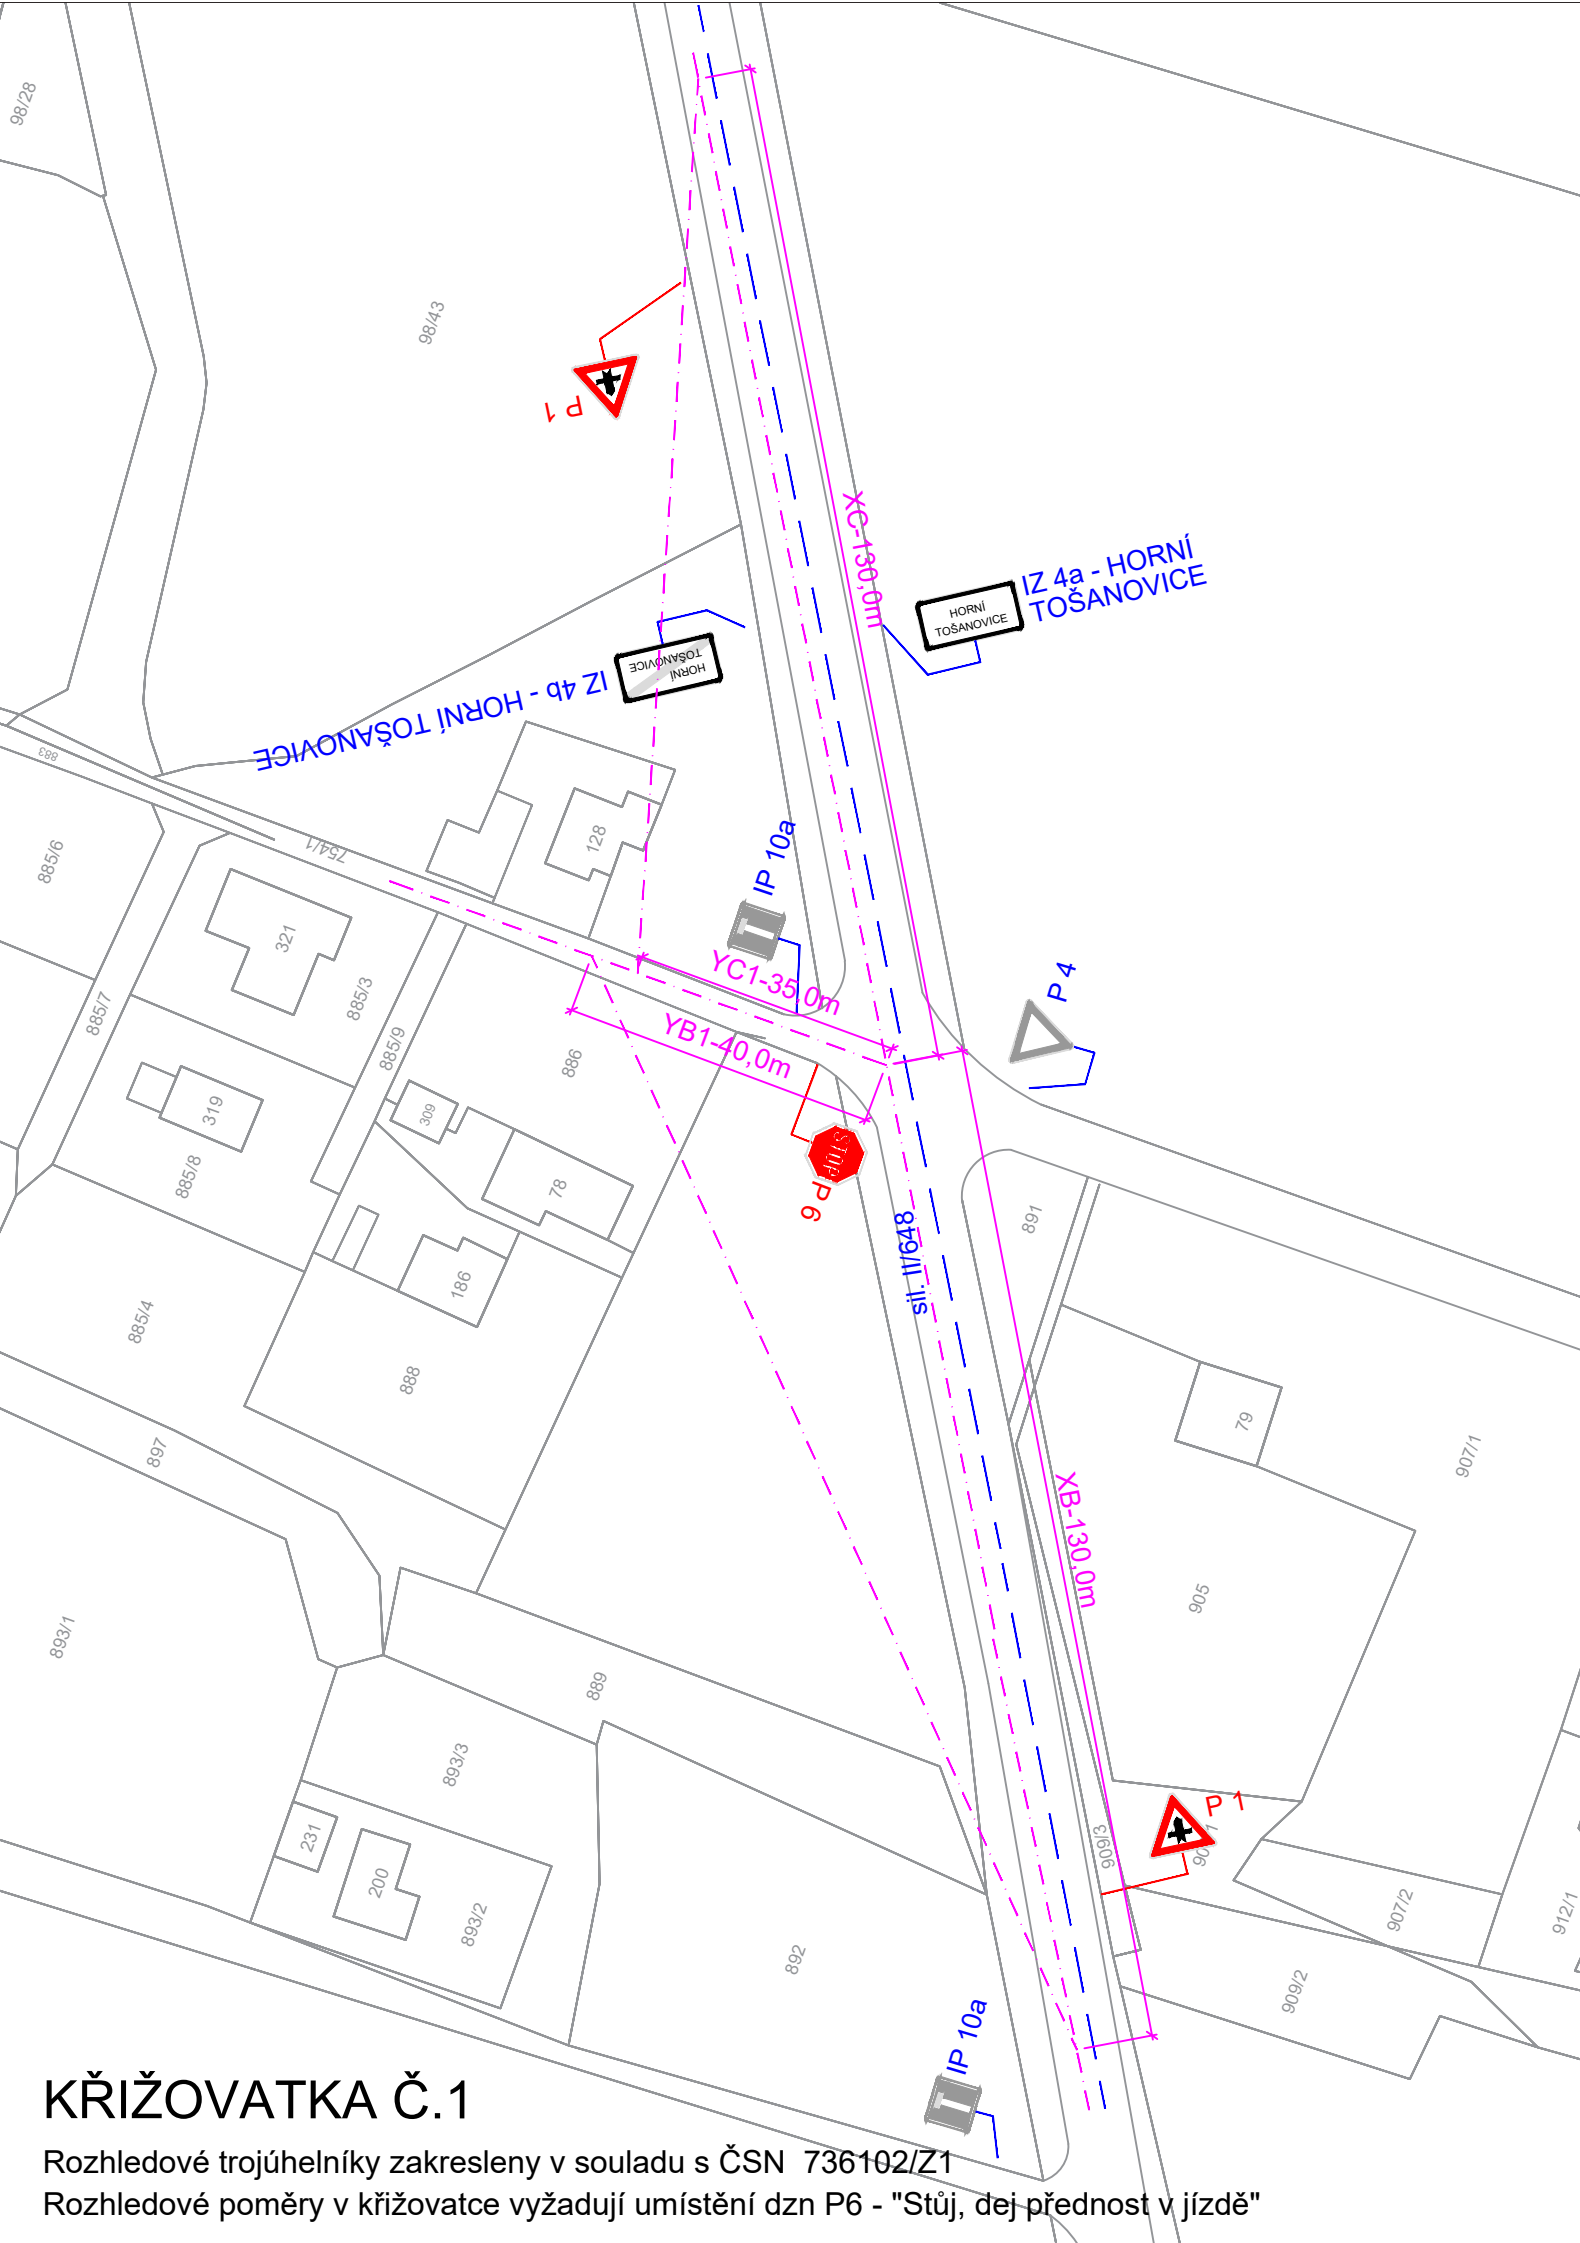


KŘIŽOVATKA Č.1
Rozhledové trojúhelníky zakresleny v souladu s ČSN 736102/Z1
Rozhledové poměry v křižovatce vyžadují umístění dzn P6 - "Stůj, dej přednost v jízdě"

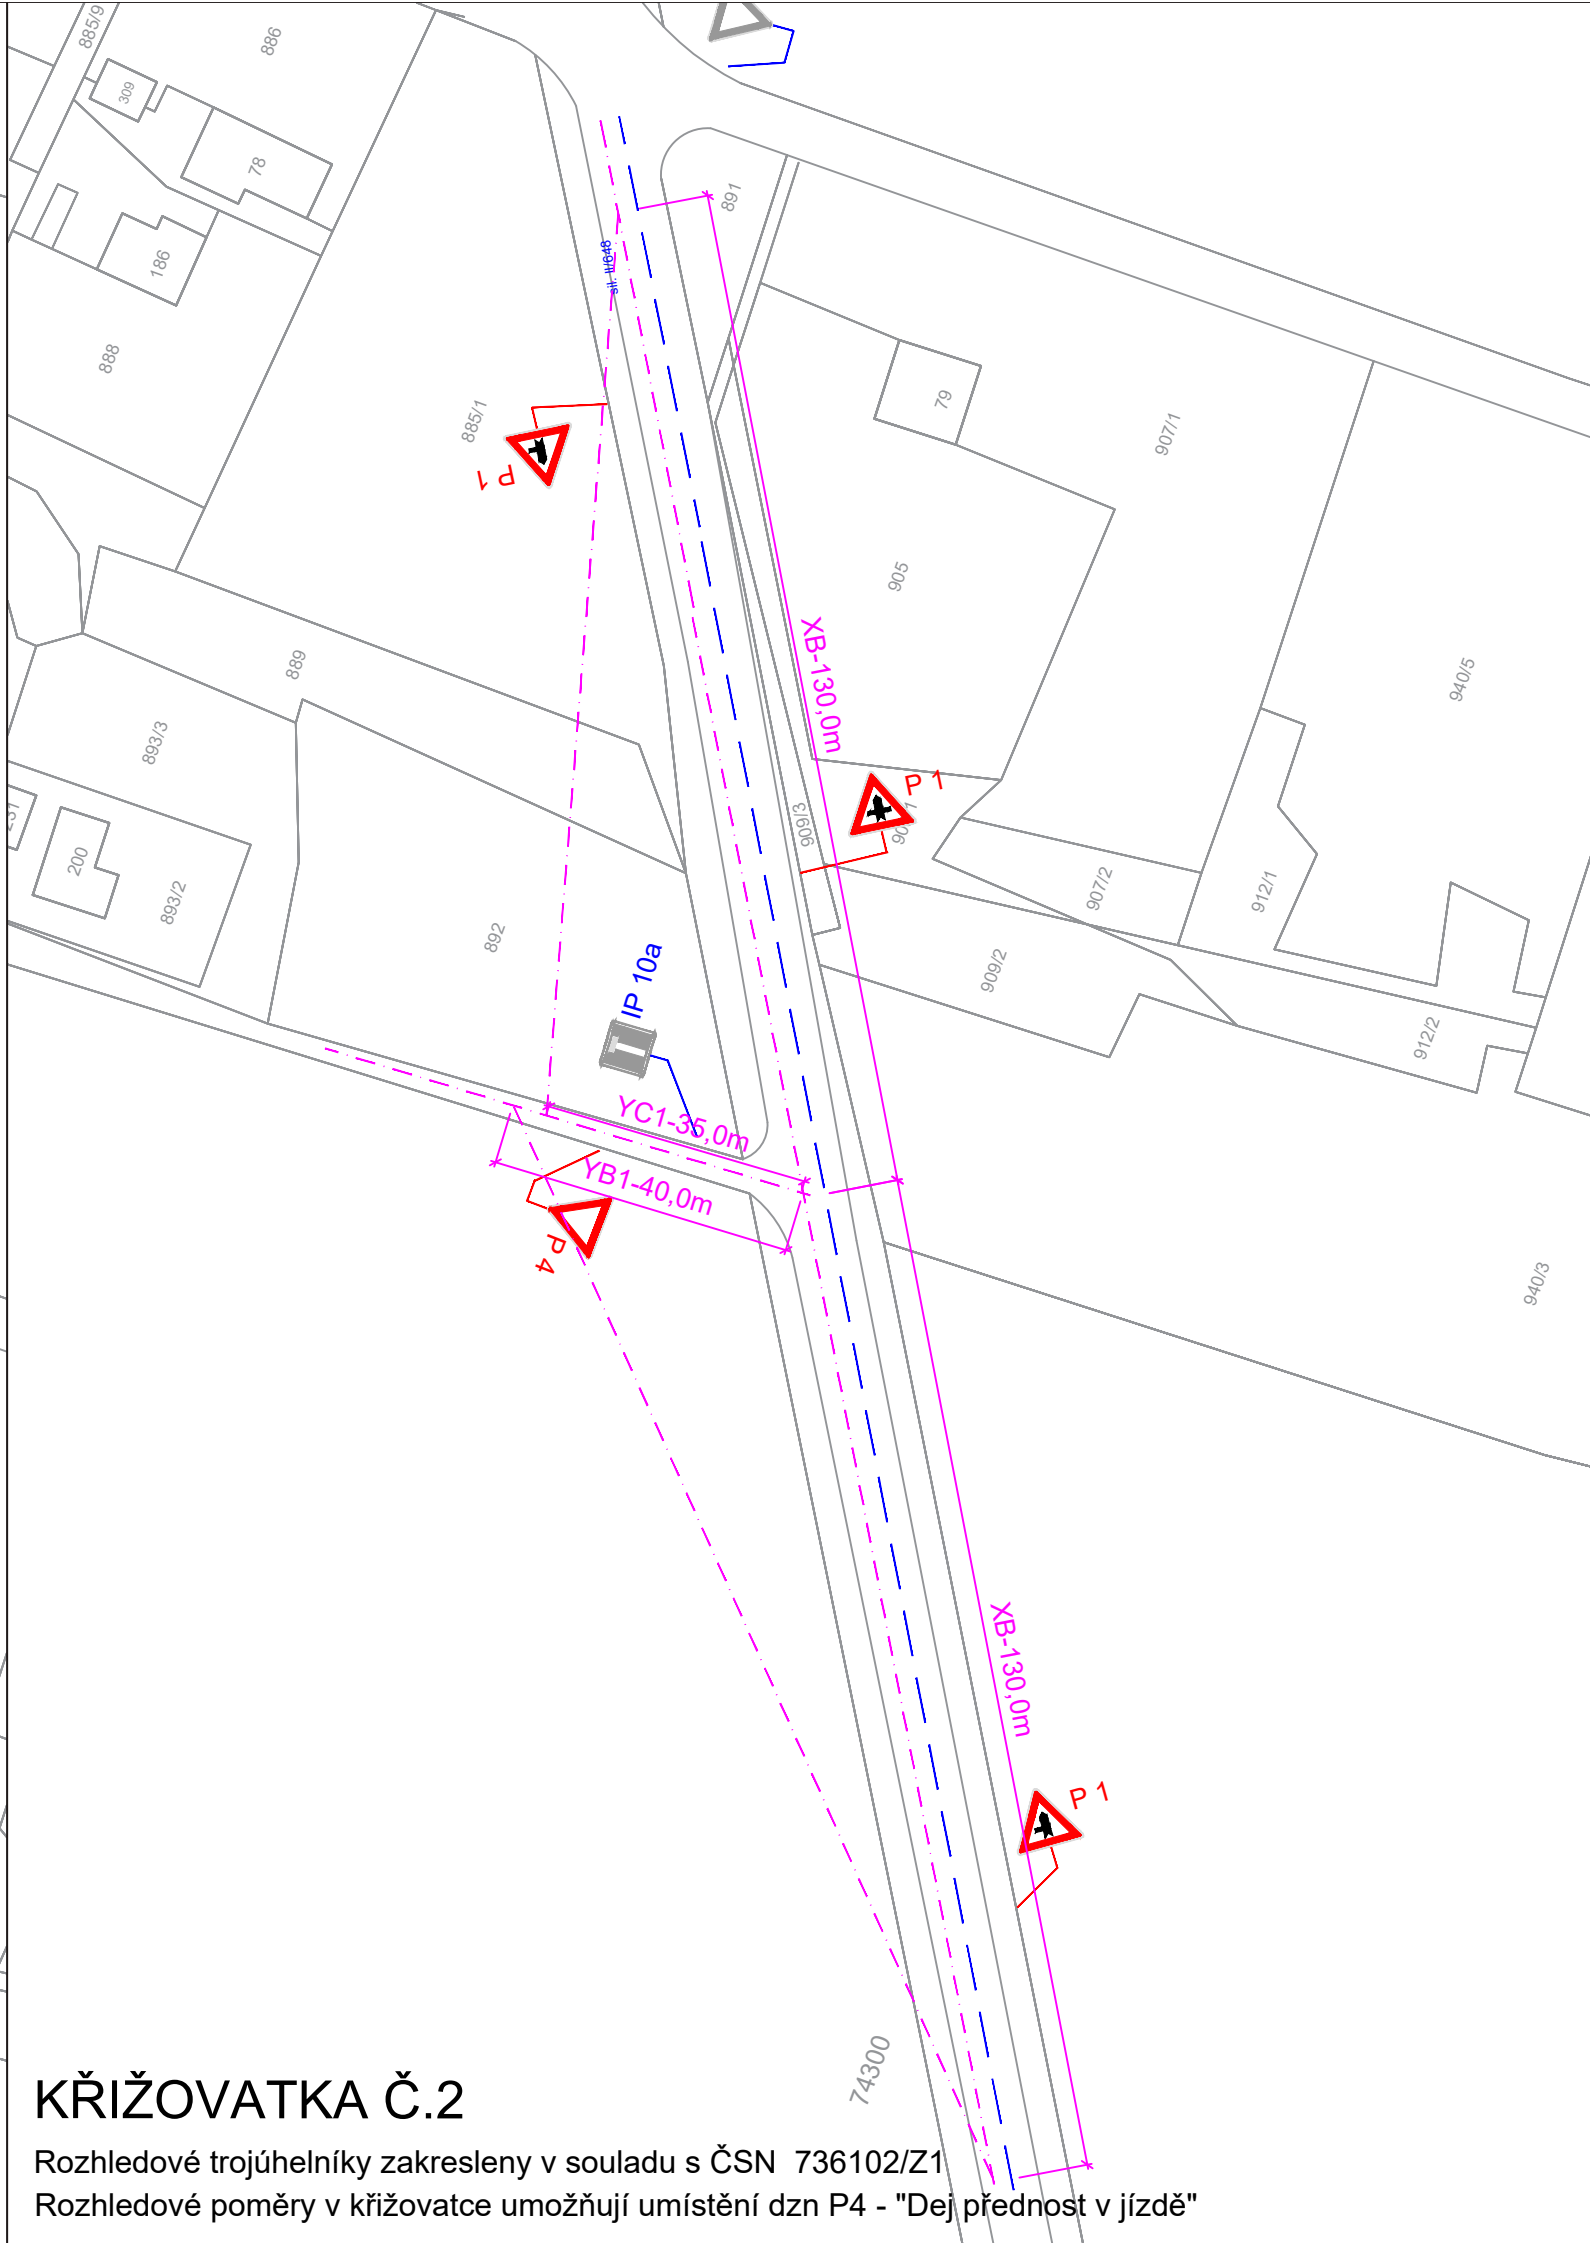


KŘIŽOVATKA Č.2
Rozhledové trojúhelníky zakresleny v souladu s ČSN 736102/Z1
Rozhledové poměry v křižovatce umožňují umístění dzn P4 - "Dej přednost v jízdě"

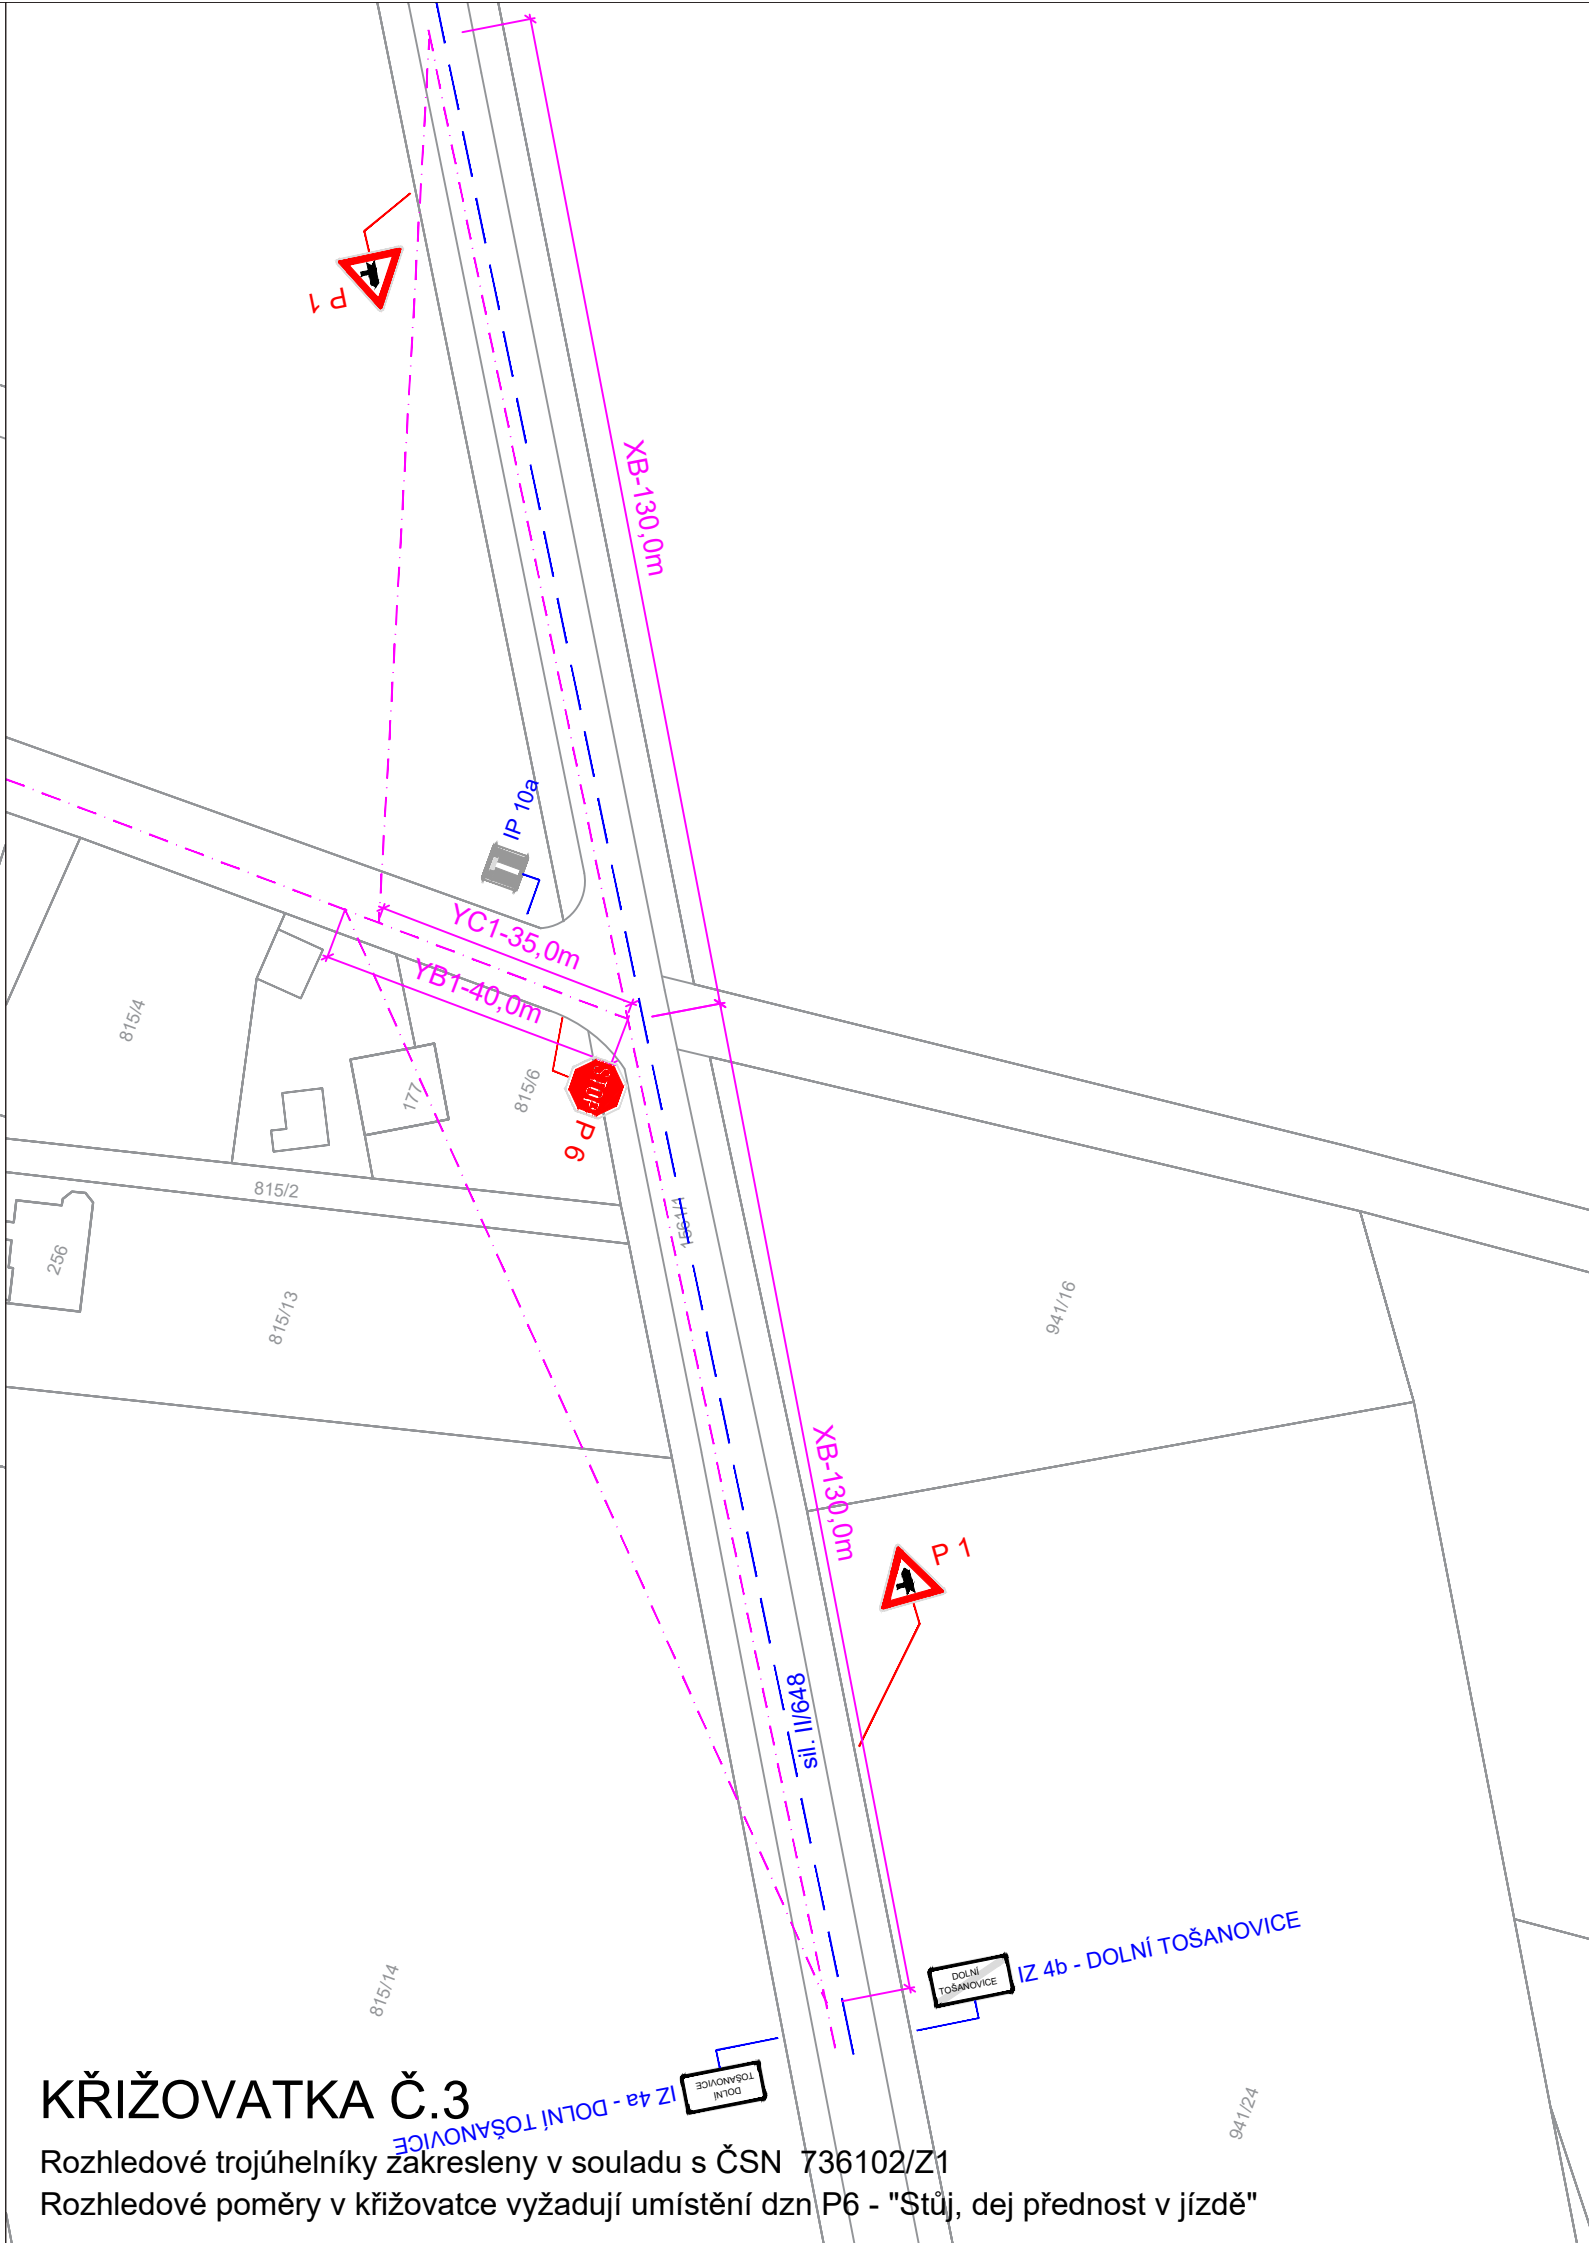


KŘIŽOVATKA Č.3
Rozhledové trojúhelníky zakresleny v souladu s ČSN 736102/Z1
Rozhledové poměry v křižovatce vyžadují umístění dzn P6 - "Stůj, dej přednost v jízdě"

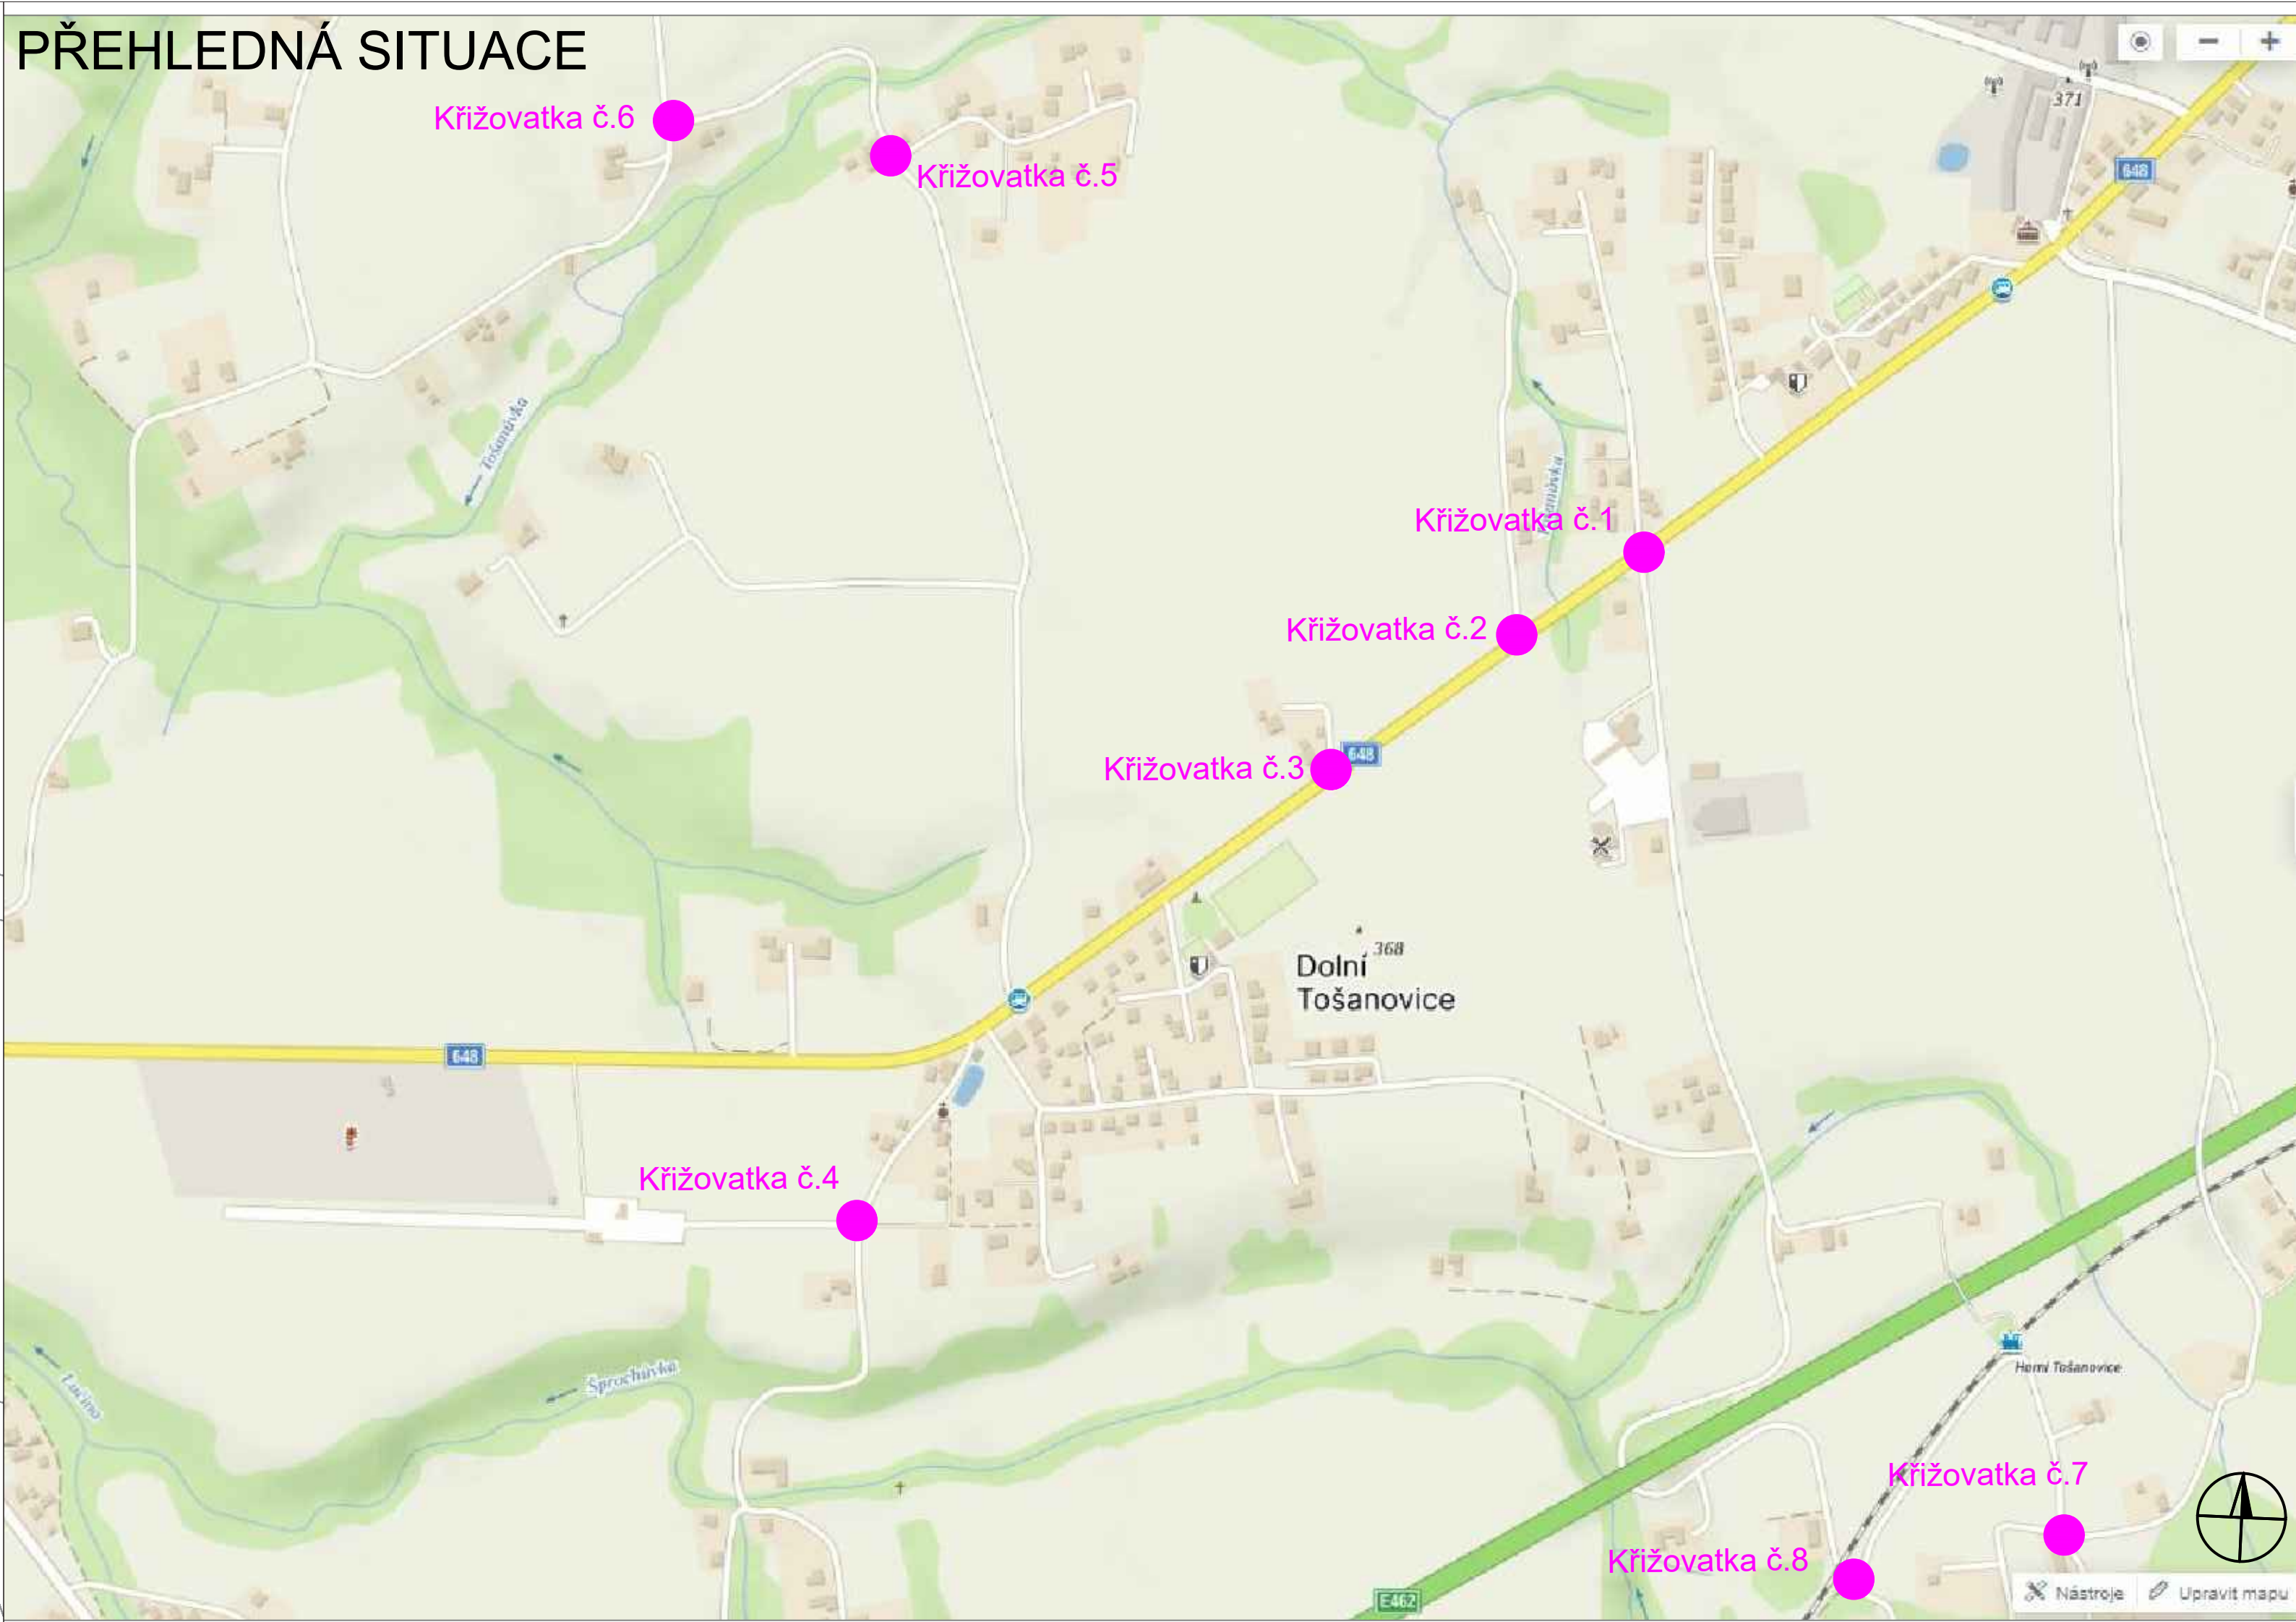


PŘEHLEDNÁ SITUACE

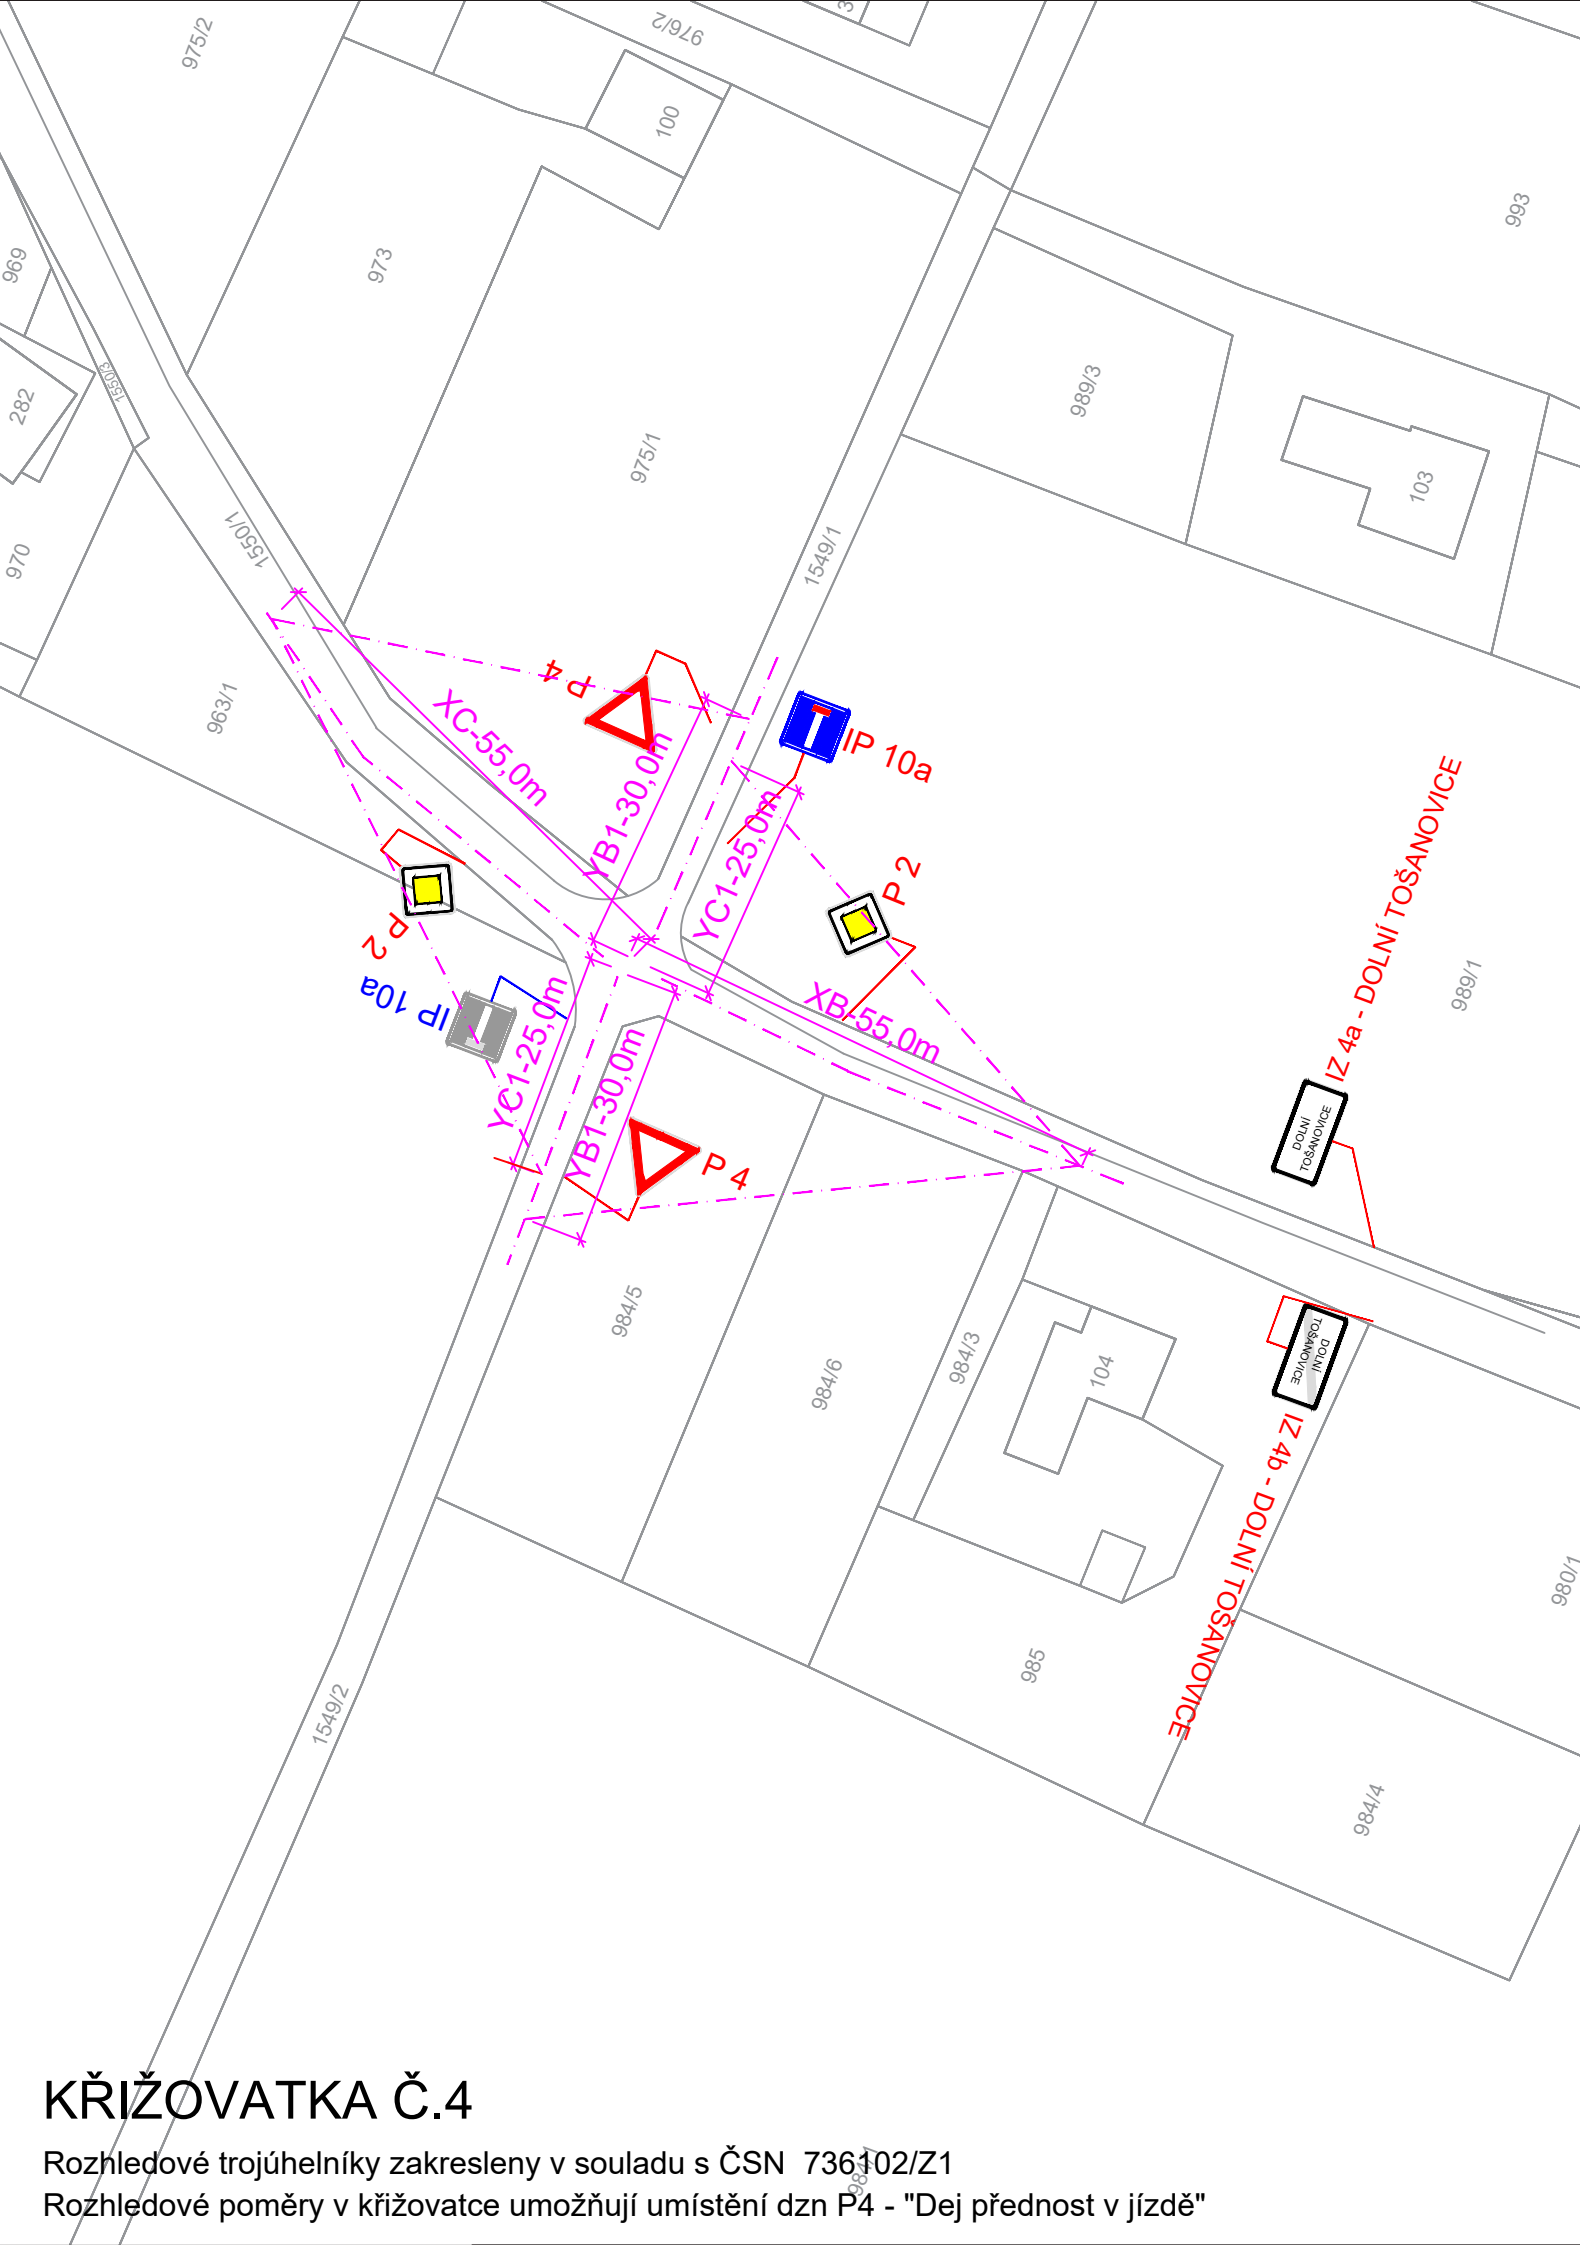


KŘIŽOVATKA Č.4
Rozhledové trojúhelníky zakresleny v souladu s ČSN 736102/Z1
Rozhledové poměry v křižovatce umožňují umístění dzn P4 - "Dej přednost v jízdě"

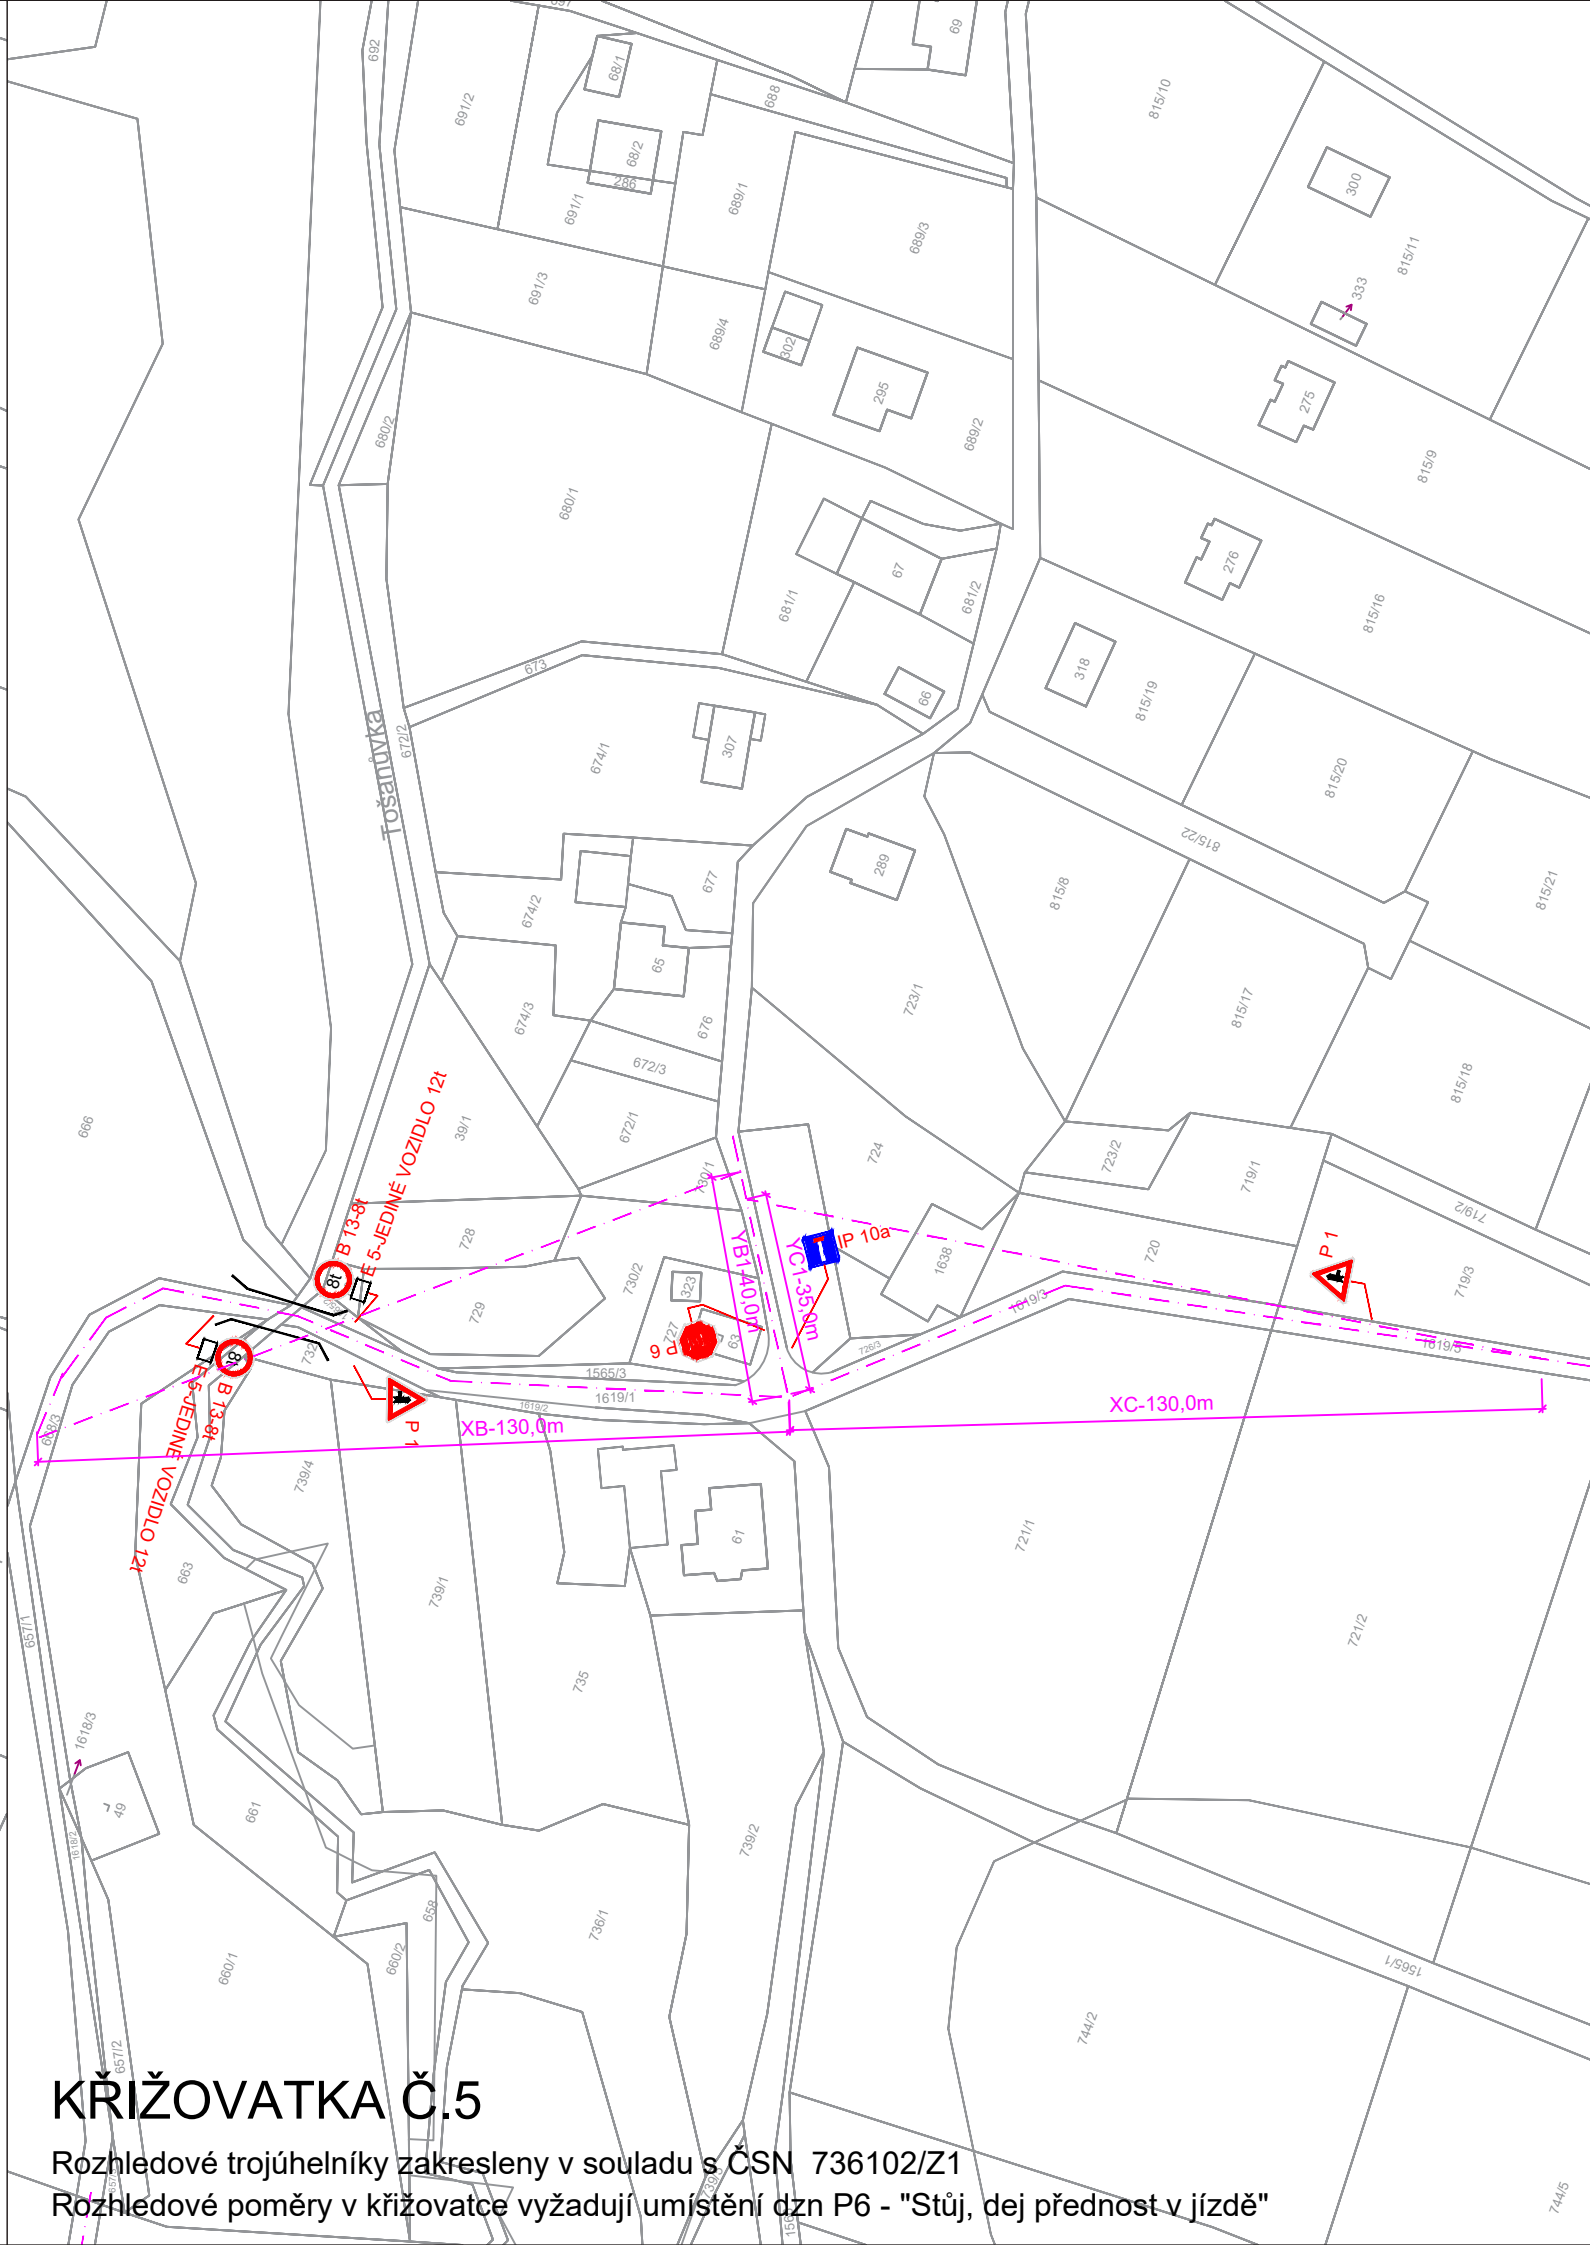

KŘIŽOVATKA Č.5
Rozhledové trojúhelníky zakresleny v souladu s ČSN 736102/Z1
Rozhledové poměry v křižovatce vyžadují umístění dzn P6 - "Stůj, dej přednost v jízdě"

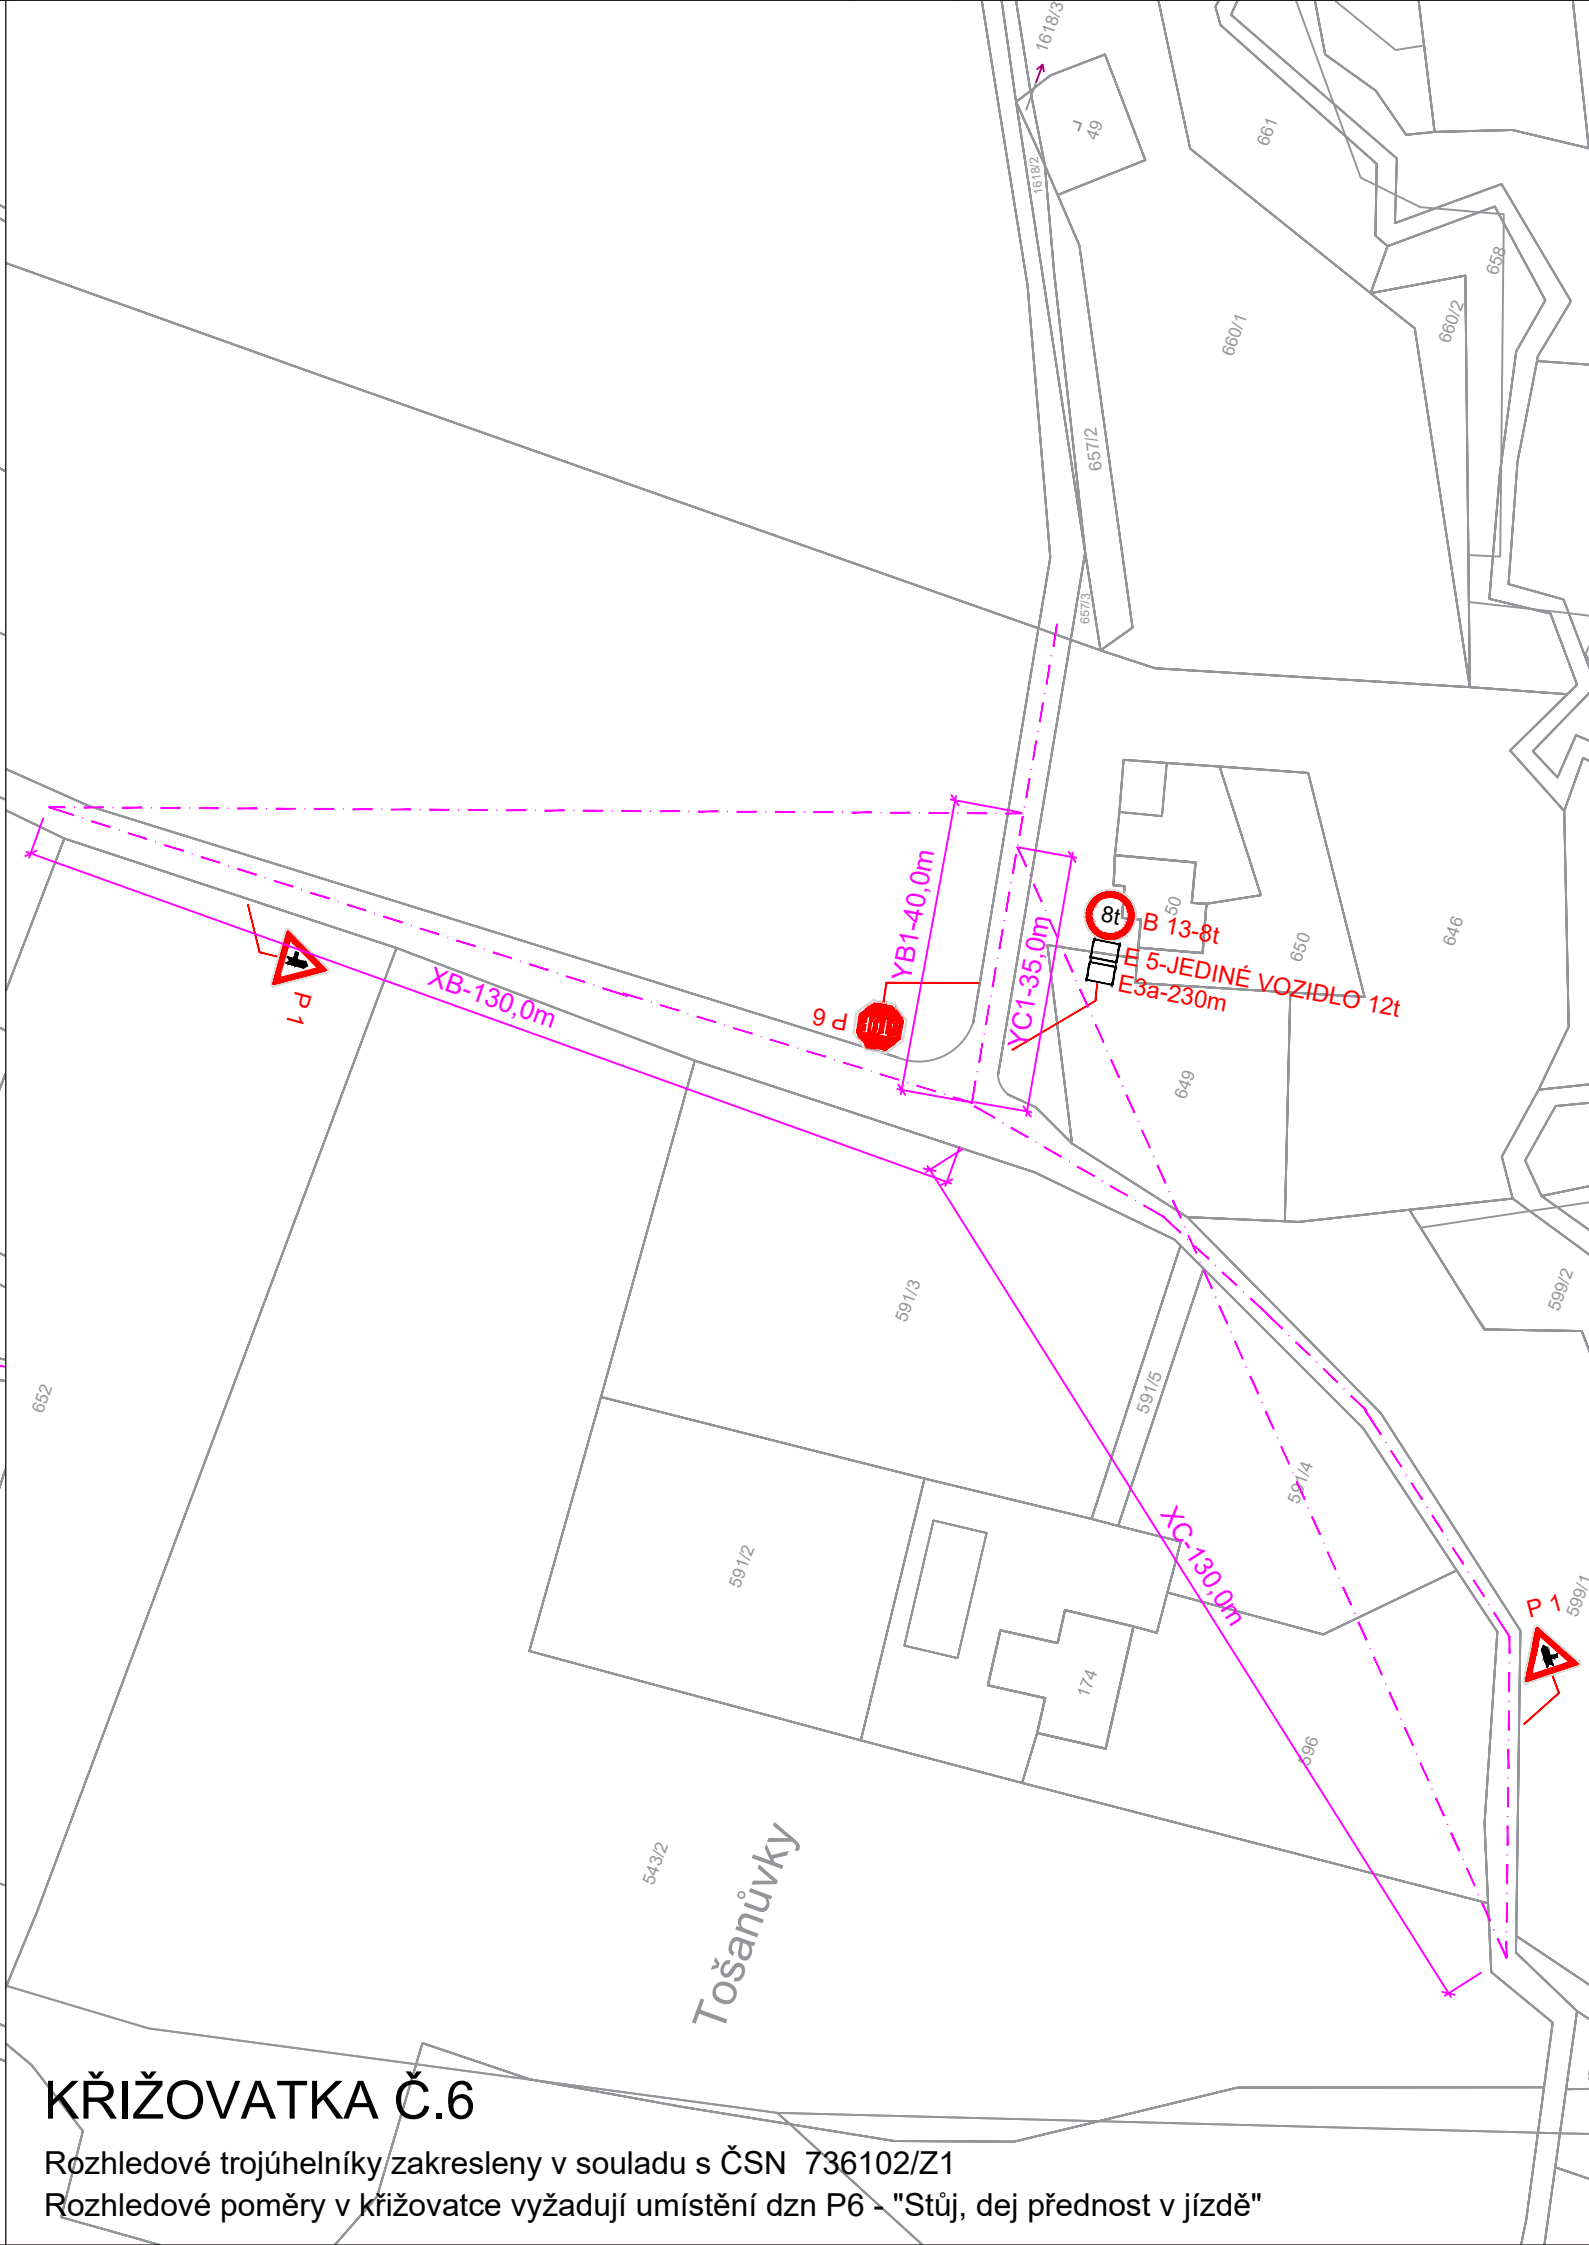

KŘIŽOVATKA Č.6
Rozhledové trojúhelníky zakresleny v souladu s ČSN 736102/Z1
Rozhledové poměry v křižovatce vyžadují umístění dzn P6 - "Stůj, dej přednost v jízdě"

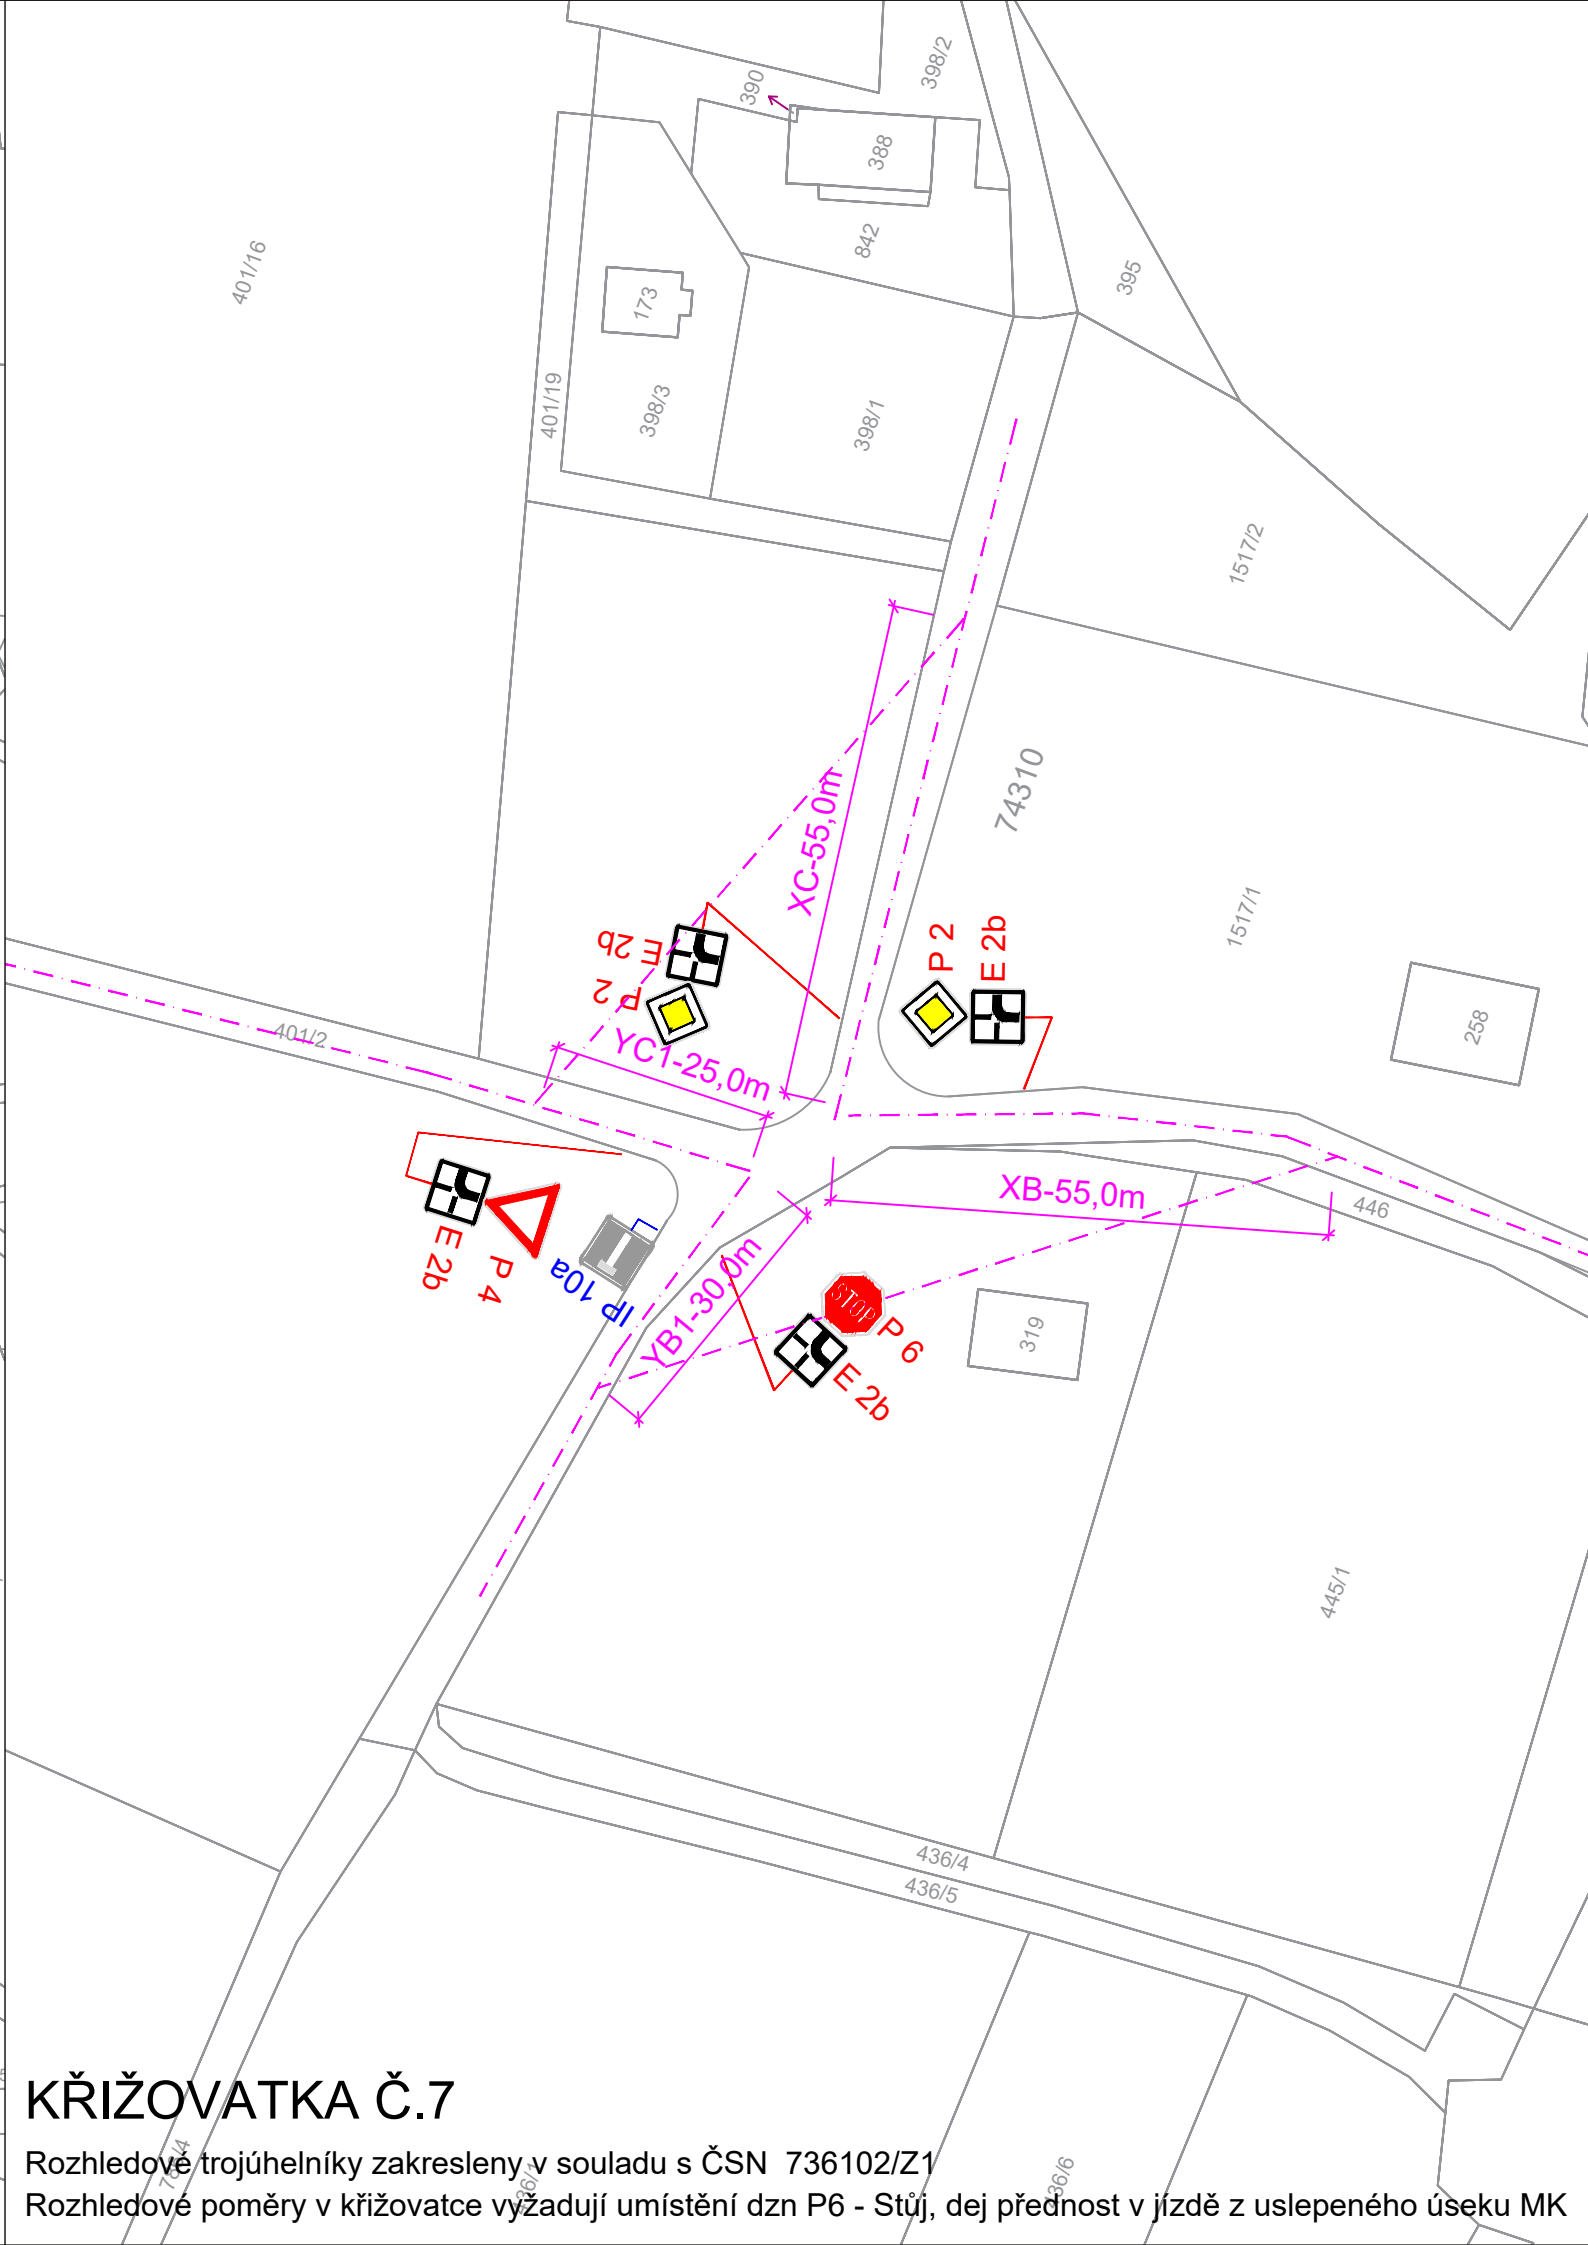

KŘIŽOVATKA Č.7
Rozhledové trojúhelníky zakresleny v souladu s ČSN 736102/Z1
Rozhledové poměry v křižovatce vyžadují umístění dzn P6 - Stůj, dej přednost v jízdě z uslepeného úseku MK

KŘIŽOVATKA Č.8

Rozhledové trojúhelníky zakresleny v souladu s ČSN 736102/Z1
Rozhledové poměry v křižovatce vyžadují umístění dzn P6 - "Stůj, dej přednost v jízdě"

LEGENDA :

P4 STÁVAJÍCÍ SVISLÉ DOPRAVNÍ ZNAČENÍ

P4 NAVRŽENÉ SVISLÉ DOPRAVNÍ ZNAČENÍ

Zodp. projektant	JÍŘÍ BŘENEK			Jiří Břenek projektová činnost Na Obecní 1528/10, 700 30 Ostrava-Hrabůvka IČ : 11550937 tel.: 737331962			
Vypracoval	JÍŘÍ BŘENEK						
Kreslil	JÍŘÍ BŘENEK						
Kontrola	JÍŘÍ BŘENEK						
Akce :							
ÚPRAVA DOPRAVNÍHO ZNAČENÍ V OBCI DOLNÍ TOŠANOVICE				Objednatel : OBEC DOLNÍ TOŠANOVICE			
Příloha :				Datum	1. listopad, 2023	Číslo	2
Situace rozhledových poměrů na jednotlivých křižovatkách				Měřítko	1: 1000		
				Architek. číslo	100/2022		