



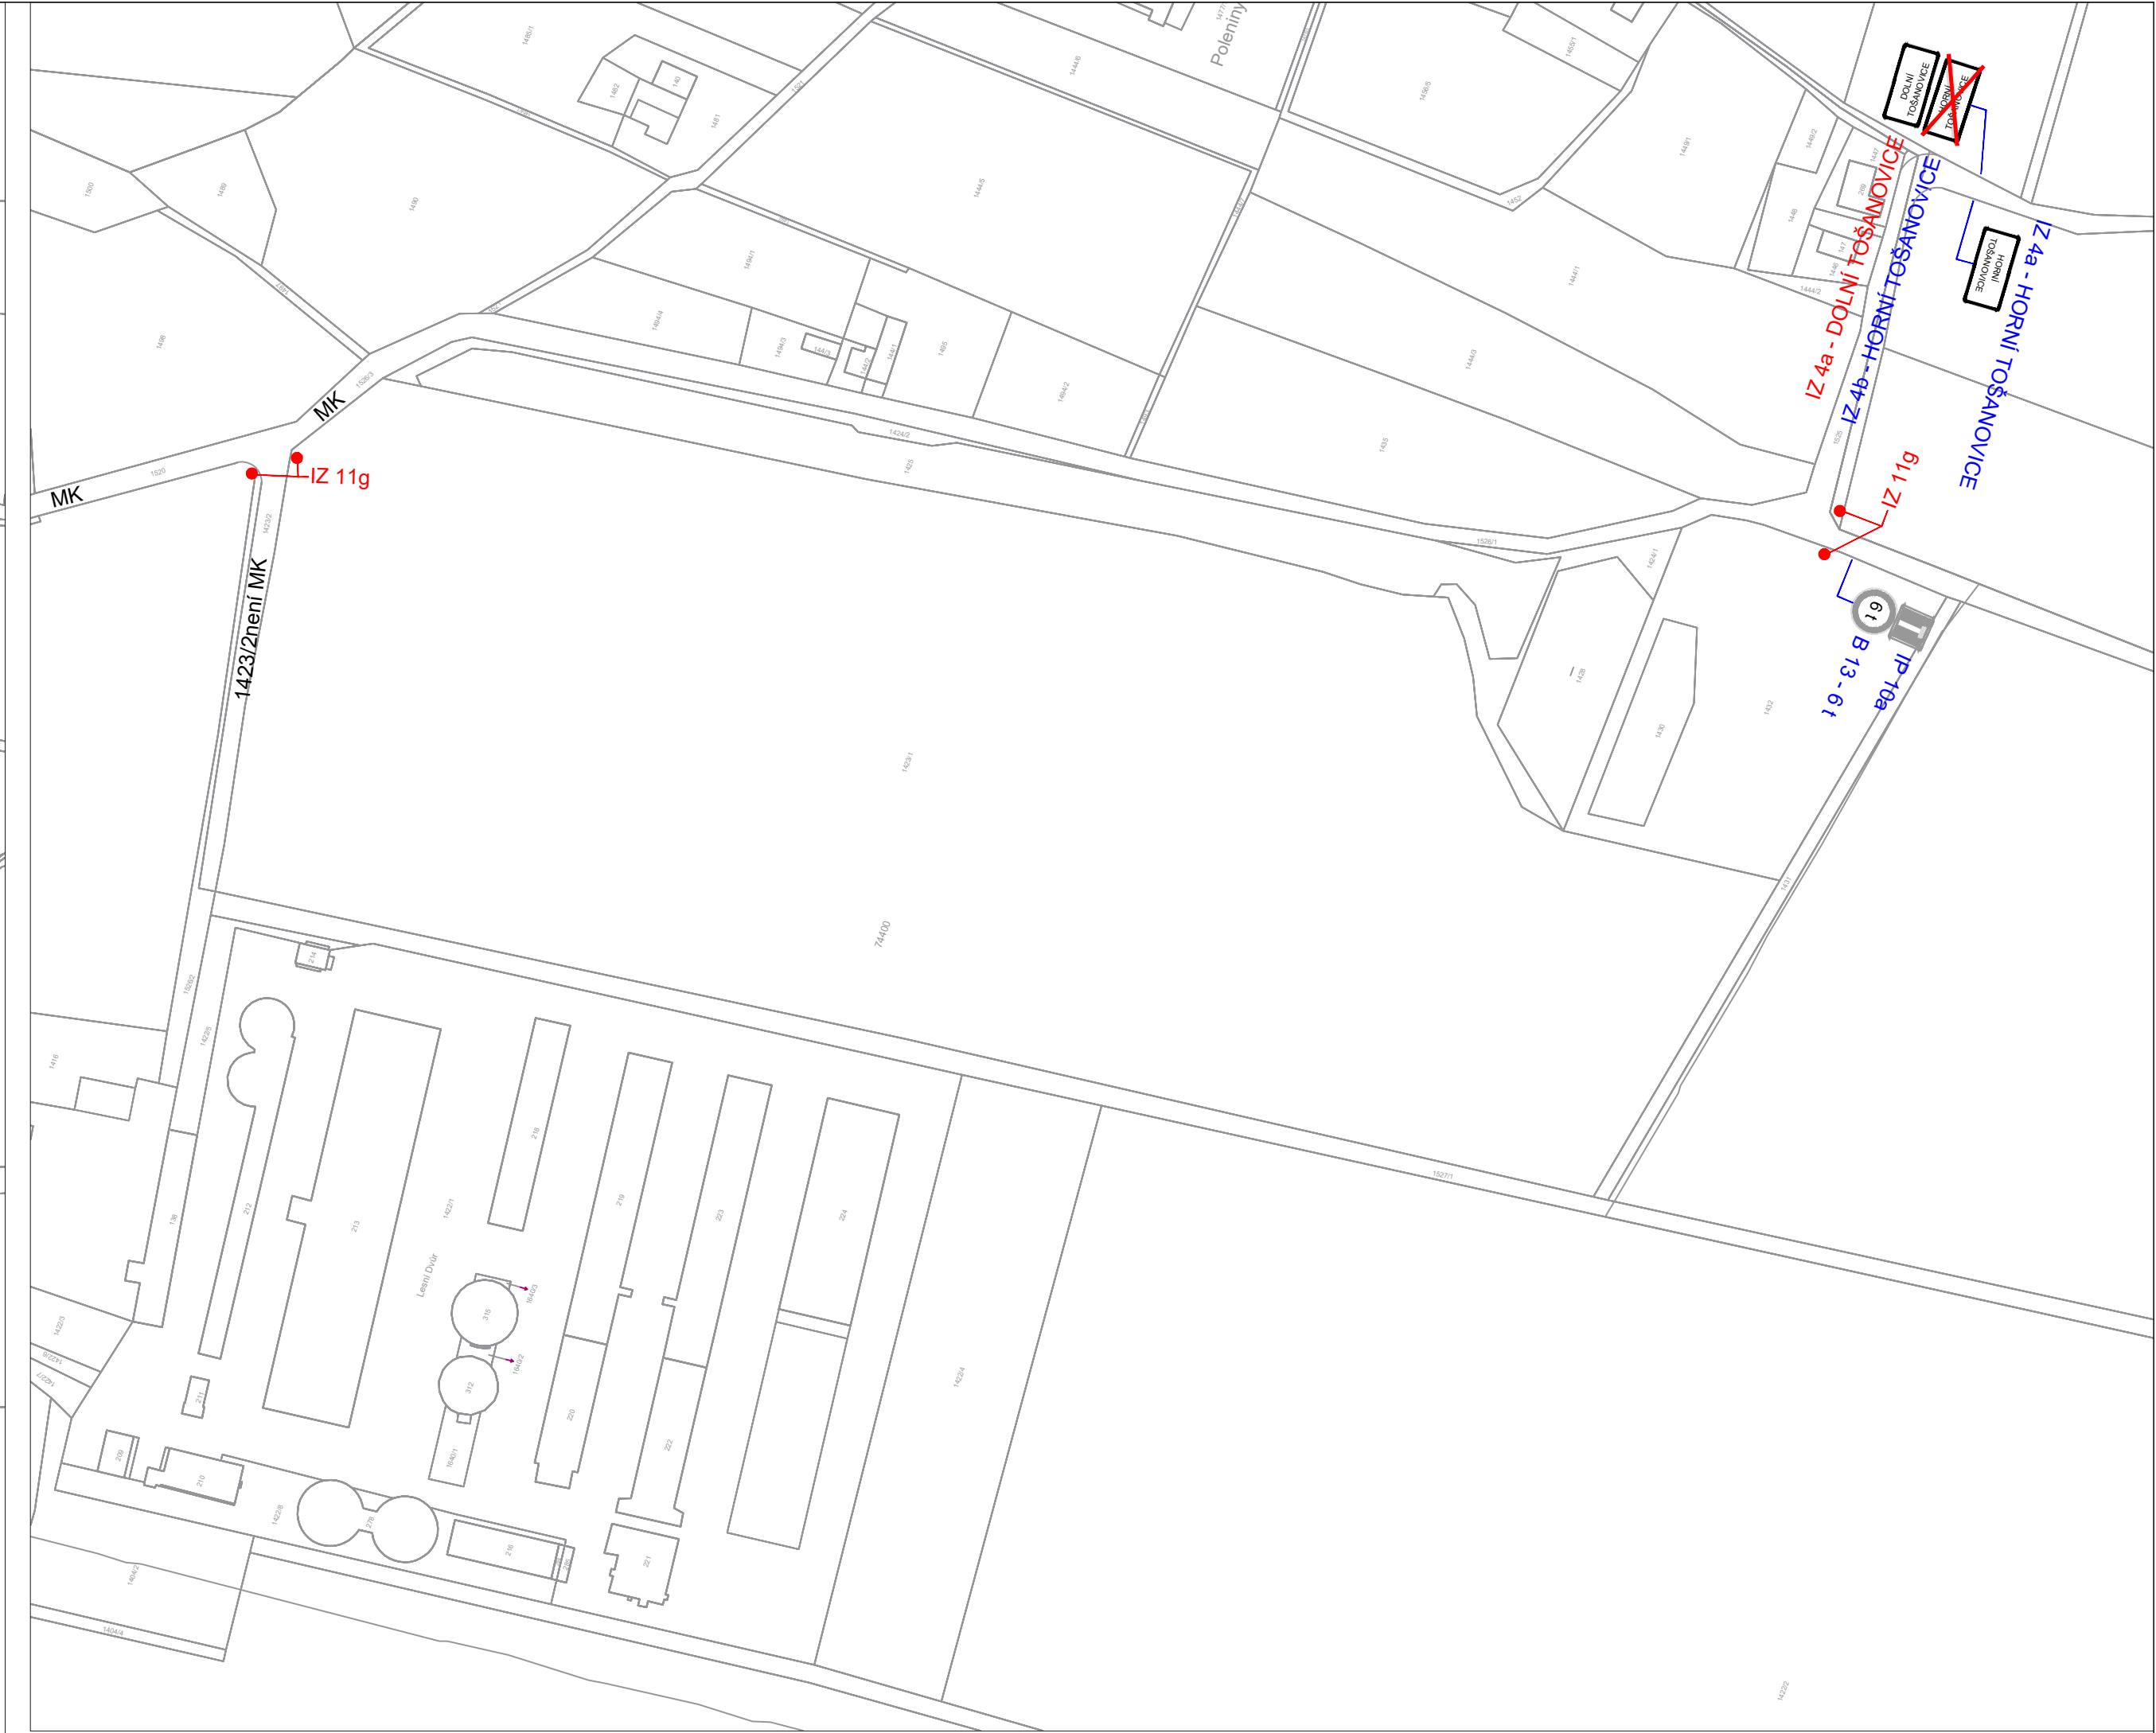

- LEGENDA :
- P4  STÁVAJÍCÍ SVISLÉ DOPRAVNÍ ZNAČENÍ
 - P4  NAVRŽENÉ SVISLÉ DOPRAVNÍ ZNAČENÍ
 - B1  ZRUŠENÉ SVISLÉ DOPRAVNÍ ZNAČENÍ

Zlep. projektant	JIRÍ BRĚNEK		Jirí Brenek
Vyraboval	JIRÍ BRĚNEK		projektová činnost
Kreslil	JIRÍ BRĚNEK		Na Obecní 1528/10, 700 30 Ostrava-Hrabůvka
Kontrola	JIRÍ BRĚNEK		IČ : 11550937 tel.: 737331962
Účel :			
ÚPRAVA DOPRAVNÍHO ZNAČENÍ V OBCI DOLNÍ TOŠANOVICE			
Ověřeno :			Ověřeno :
Datum			Listopad, 2023
Měřítko			1 : 2000
Architektův štábl			100/2022
Situace oprav dopravního značení			1

 