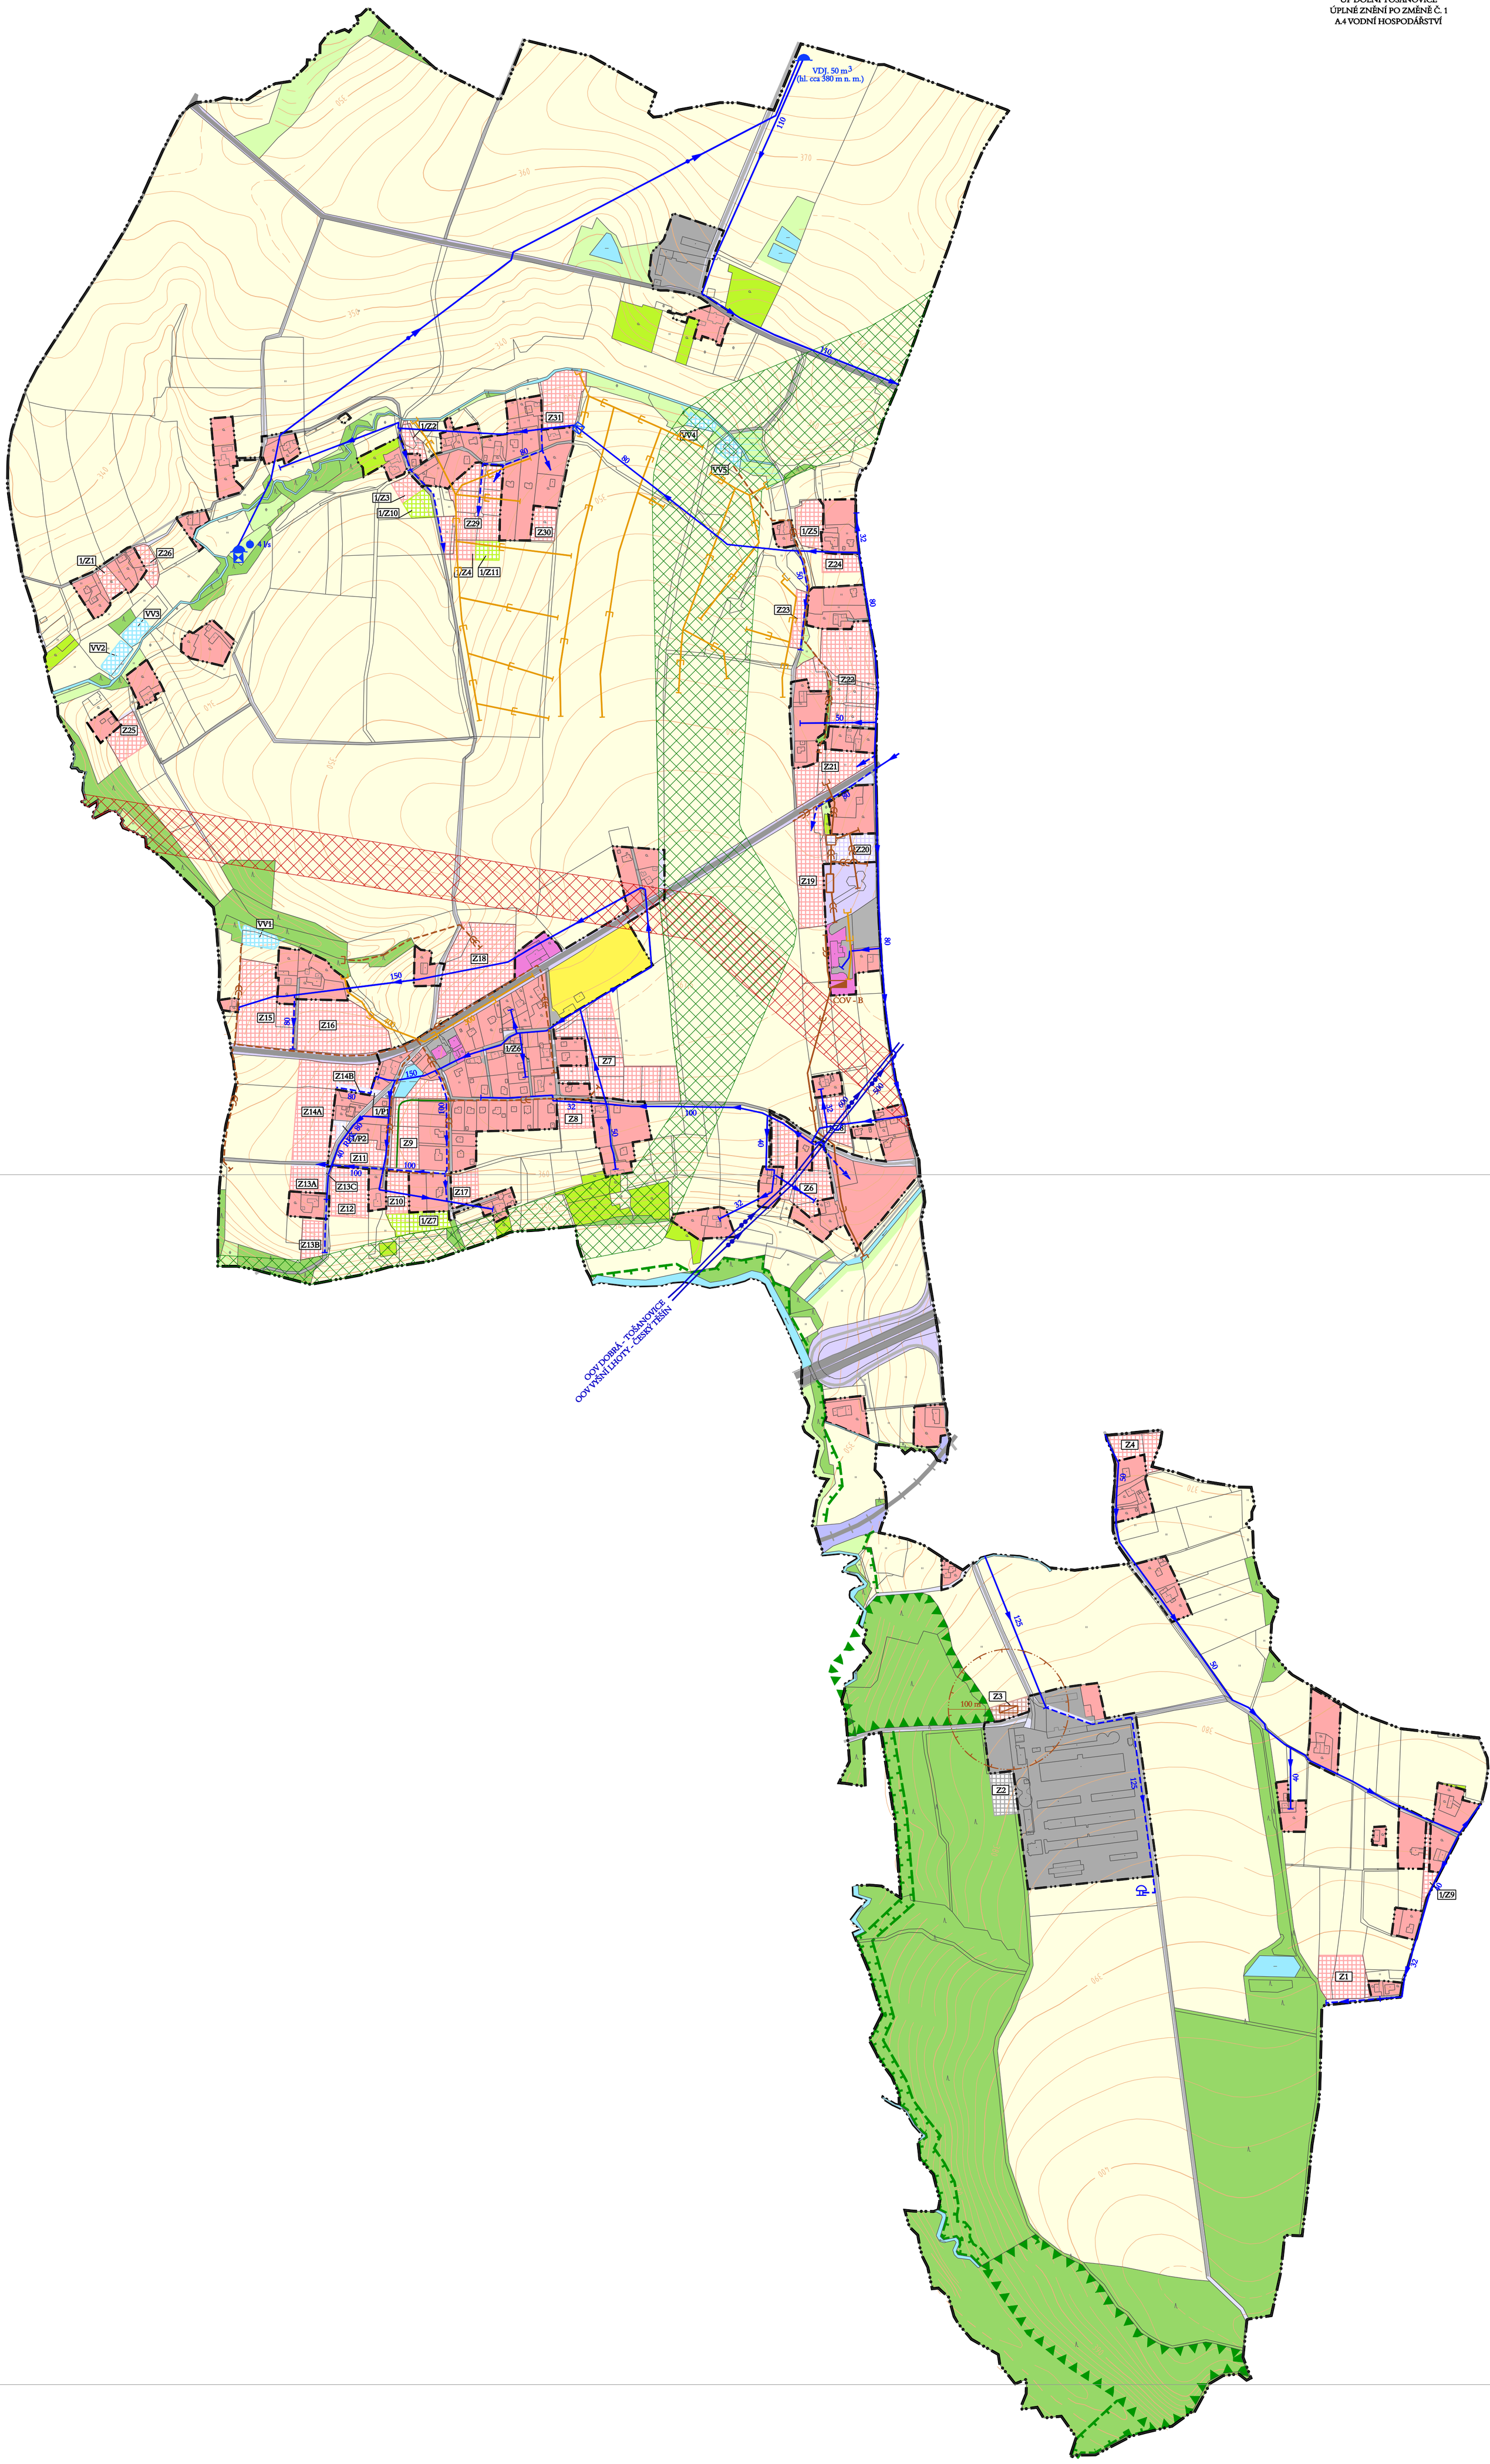
VDJ. 50 m3
(hl. cca 380 m n. m.)
110
370
360
350
340
Z31
1/Z2
VV4
VV5
80
1/Z3
1/Z10
Z29
Z30
1/Z11
1/Z4
1/Z5
32
Z24
50
Z23
Z22
Z21
Z20
Z19
1/Z1
Z26
4 l/s
VV3
VV2
Z25
VV1
Z18
150
Z15
Z16
1/Z6
Z7
Z14B
Z14A
1/P1
1/P2
Z9
Z11
100
Z13A
Z13C
Z12
Z10
Z17
1/Z7
Z13B
Z8
40
Z6
COV - B
500
OOV DOBRÁ - TOŠANOVICE
OOV VYŠNÍ LHOTY - ČESKÝ TĚŠÍN
Z4
125
100 m
Z3
Z2
HP
1/Z9
Z1