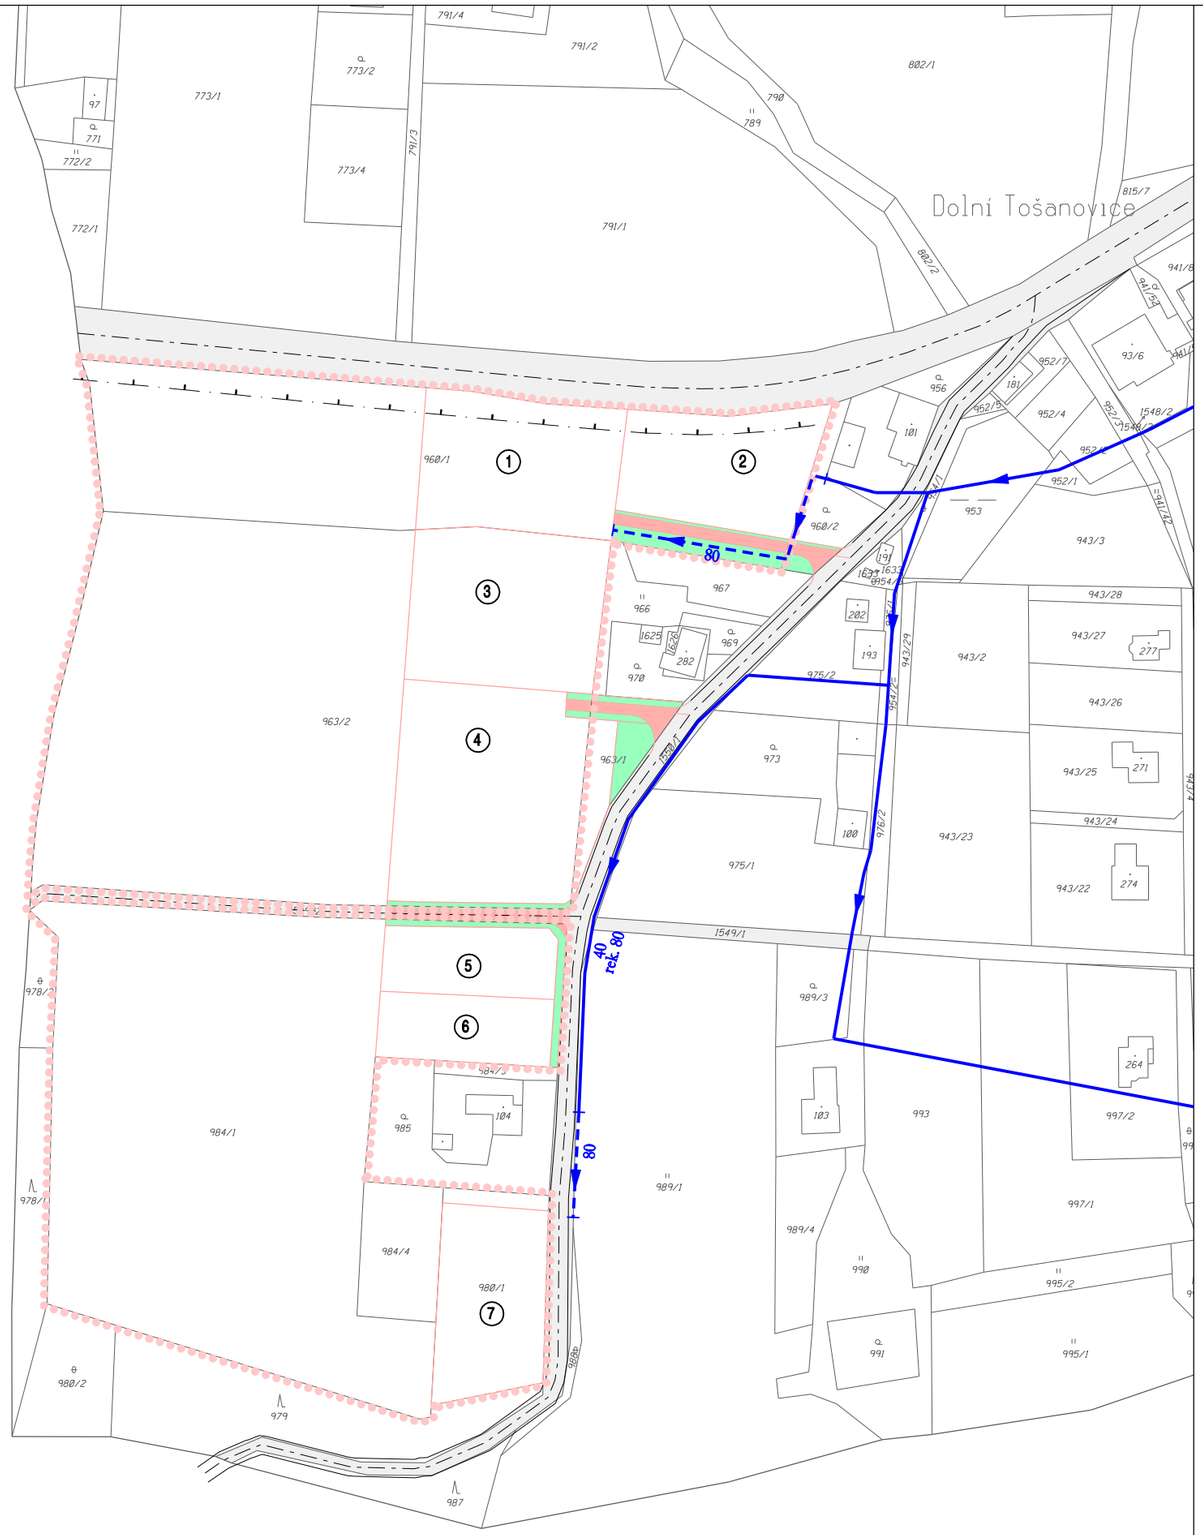

ÚZEMNÍ STUDIE ZASTAVITELNÝCH PLOCH Z13 A Z14 V K.Ú. DOLNÍ TOŠANOVICE

5. NÁVRH ZÁSOBOVÁNÍ VODOU A LIKVIDACE ODPADNÍCH VOD

1 : 2 000

LEGENDA :

- VYMEZENÍ ZASTAVITELNÝCH PLOCH Z13 A Z14 - DLE ÚZEMNÍHO PLÁNU DOLNÍ TOŠANOVICE
- HRANICE STAVEBNÍCH POZEMKŮ
- POZEMKY NAVRŽENÉ PRO VEŘEJNÁ PROSTRANSTVÍ PODÉL POZEMNÍ KOMUNIKACE (CHODNÍKY, ZELEŇ)
- STÁVAJÍCÍ KOMUNIKACE
- NAVRŽENÉ MÍSTNÍ KOMUNIKACE OBSLUŽNÉ, CHODNÍKY A STEZKY PRO PĚŠÍ
- ① POŘADOVÉ ČÍSLO STAVEBNÍHO POZEMKU
- STÁVAJÍCÍ ŘAD PITNÉ VODY
- NAVRŽENÝ ŘAD PITNÉ VODY

PROJEKTOVÁ ČINNOST, URBANISMUS, ÚZEMNÍ PLÁNOVÁNÍ, EKOLOGIE, GIS

URBANISTICKÉ STŘEDISKO OSTRAVA, s.r.o.

Spartakovců 3, Ostrava-Poruba, 70800 tel: 596 939 530, 596 939 531

ZODP.PROJEKTANT :	ING.ARCH.VLADIMÍRA FUSKOVÁ		
ZPRACOVATEL :	ING.ARCH.V. FUSKOVÁ, ING.I.MIČKOVÁ, M.VOZÁRIKOVÁ		
OBJEDNATEL :	OBEC DOLNÍ TOŠANOVICE	DATUM :	SRPEN 217